


Půdorys 1. N.P. - nový stav
1:100

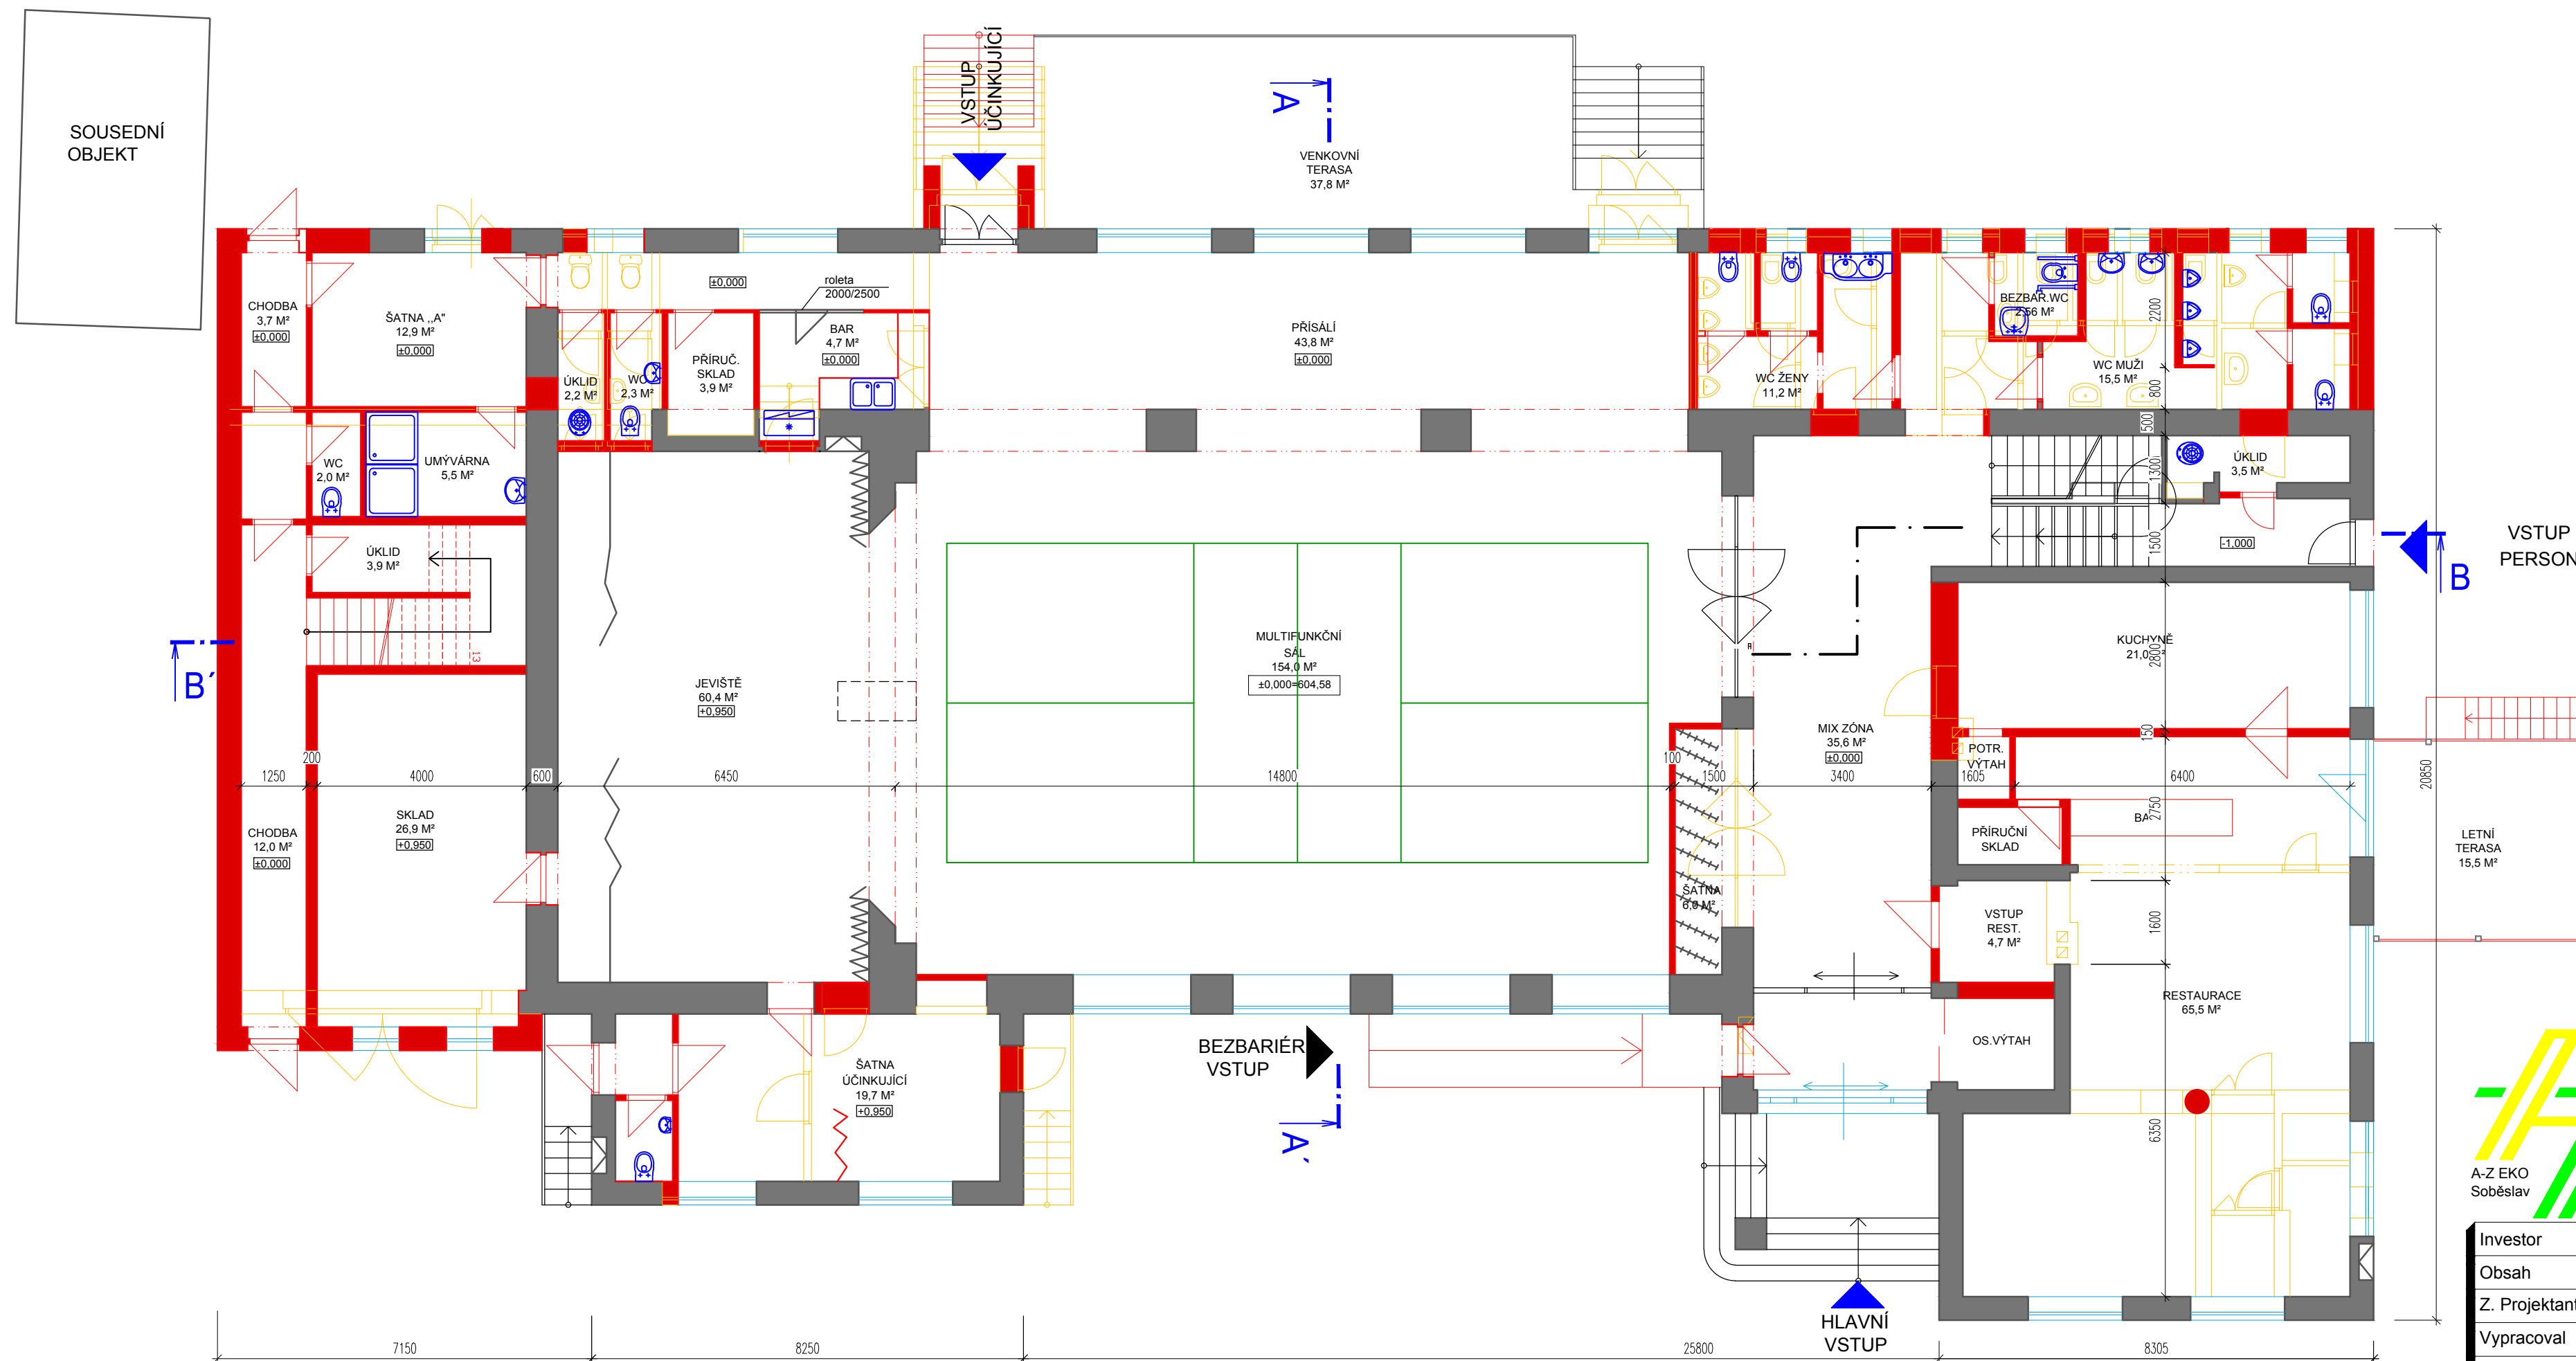

Legenda:

- STÁVAJÍCÍ ZDIVO(KONSTRUKCE)
- NOVÉ ZDIVO(KONSTRUKCE)
- BOURANÉ KONSTRUKCE - ZDIVO



**Rekonstrukce objektu Sokolovny
Černovice**

| | |
|---------------|--|
| Investor | Město Černovice, Mariánské náměstí 718, 394 94 Černovice |
| Obsah | Půdorys 1. N.P. - nový stav |
| Z. Projektant | stav. Vladimír LÍKAŘ |
| Vypracoval | stav. Vladimír LÍKAŘ, Ing. Jan LÍKAŘ |
| Kreslil | Ing. Jan LÍKAŘ |

STUDIE

Zakázka číslo
898-03/2018

Datum
04/2018

Měřítko
1:100

Číslo výkresu
D.1.6