




Půdorys 1. N.P. - stávající stav
1:100

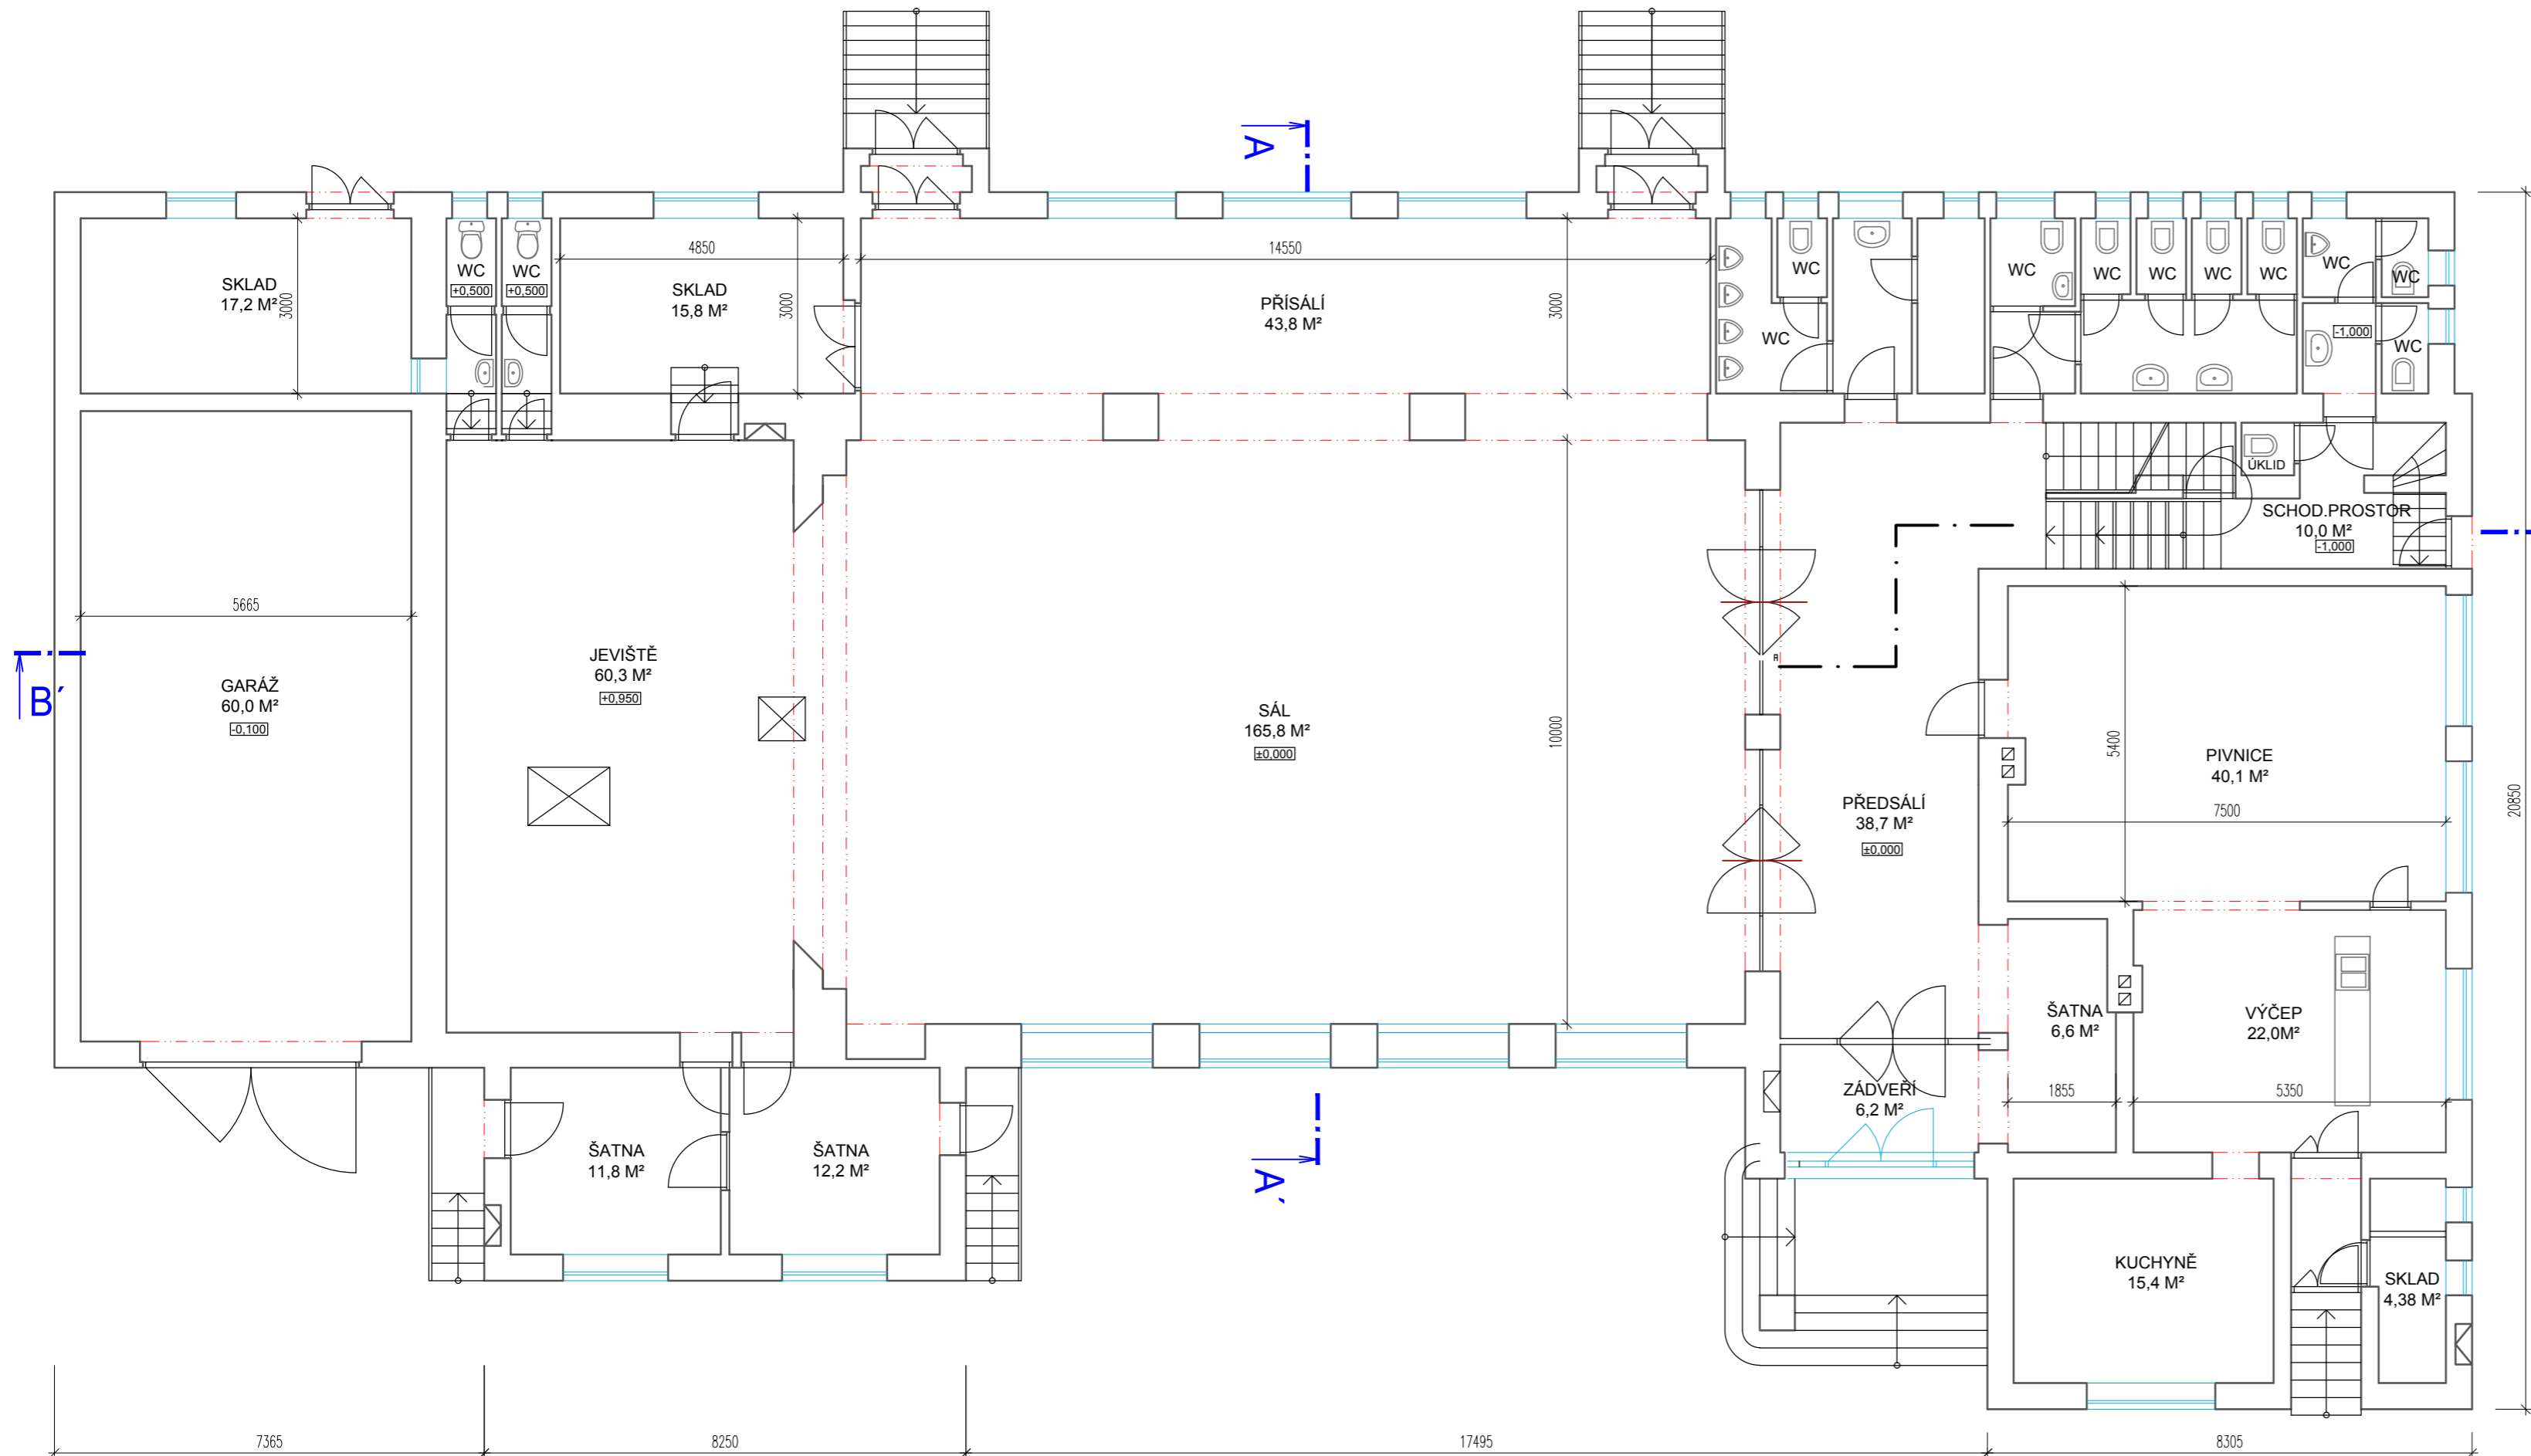

Legenda:



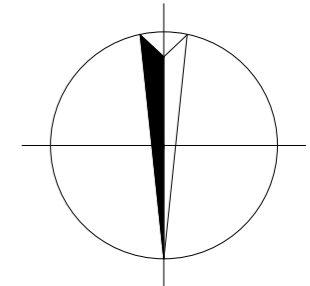

A-Z EKO
Soběslav

**Rekonstrukce objektu Sokolovny
Černovice**

STUDIE

Zakázka číslo
898-03/2018

Datum
04/2018

Měřítko
1:100

Číslo výkresu
D.1.2

Investor	Město Černovice, Mariánské náměstí 718, 394 94 Černovice	
Obsah	Půdorys 1. N.P. - stávající stav	
Z. Projektant	stav. Vladimír LÍKAŘ	
Vypracoval	stav. Vladimír LÍKAŘ, Ing. Jan LÍKAŘ	
Kreslil	Ing. Jan LÍKAŘ	

Na vypracovanou dokumentaci se vztahuje zákon č. 478/92 Sb. a autor si vyhrazuje právo písemného souhlasu při případném předání třetím osobám.