Městský úřad Pelhřimov

odbor výstavby

Pražská 2460, 393 01 Pelhřimov

SPIS. ZN.: MPe/OV/32137/2026
Č.J.: MPE/OV/032137/2026/3
VYŘIZUJE: Ing. Jan Lisa
TEL.: 565351496
E-MAIL: lisa.j@mupe.cz

DATUM: 03.08.2026

VEŘEJNÁ VYHLÁŠKA

VYROZUMĚNÍ

O ZAHÁJENÍ ŘÍZENÍ

EG.D, s.r.o., Lidická č.p. 1873/36, Černá Pole, 602 00 Brno 2,
kterého zastupuje MAŠEK ELEKTRO s.r.o., Krusičany č.p. 74, 257 41 Týnec nad Sázavou

(dále jen "stavebník") dne 27.07.2026 podal žádost o povolení záměru:

> **Kabelové vedení NN, VN a trafostanice v Černovicích - Černovice,K2161/1,Kraj Vysočina-VN,TS,NN (dále jen "záměr") na pozemku st. p. 1045, parc. č. 2085/10, 2085/11, 2085/22, 2085/25, 2085/26, 2161/1, 2161/11, 2200/21, 2200/36, 2200/37, 2200/44, 2212/1, 2233/4, 2235/1, 2236/3, 4939/3, 4939/11, 4943/6, 5019/2 v katastrálním území Černovice u Tábora.**

Řízení o povolení záměru bylo zahájeno dnem podání žádosti.

Záměr obsahuje:

- Ve stávající trafostanici „RD Lokálka“ (TS01) proběhne úprava technologie a bude vyveden 2x nový NA2XS2Y 3x1x240 společně s 2x HDPE 40/33. Povedou částečně ve společné trase a 1x NA2XS2Y 3x1x240 vč. 1x HDPE 40/33 bude ukončen a zaslepen v místě MP01, kde bude v místě NP01 ukončen a zaslepen nový NAYY 4x240, který bude vyveden ze stáv. pilíře SR402 (NS03). Druhý NA2XS2Y 3x1x240 vč. HDPE 40/33 bude ukončen v nově vybudované kioskové trafostanici UF 2542 (T01). Z nové kioskové trafostanice T01 bude vyveden další NA2XS2Y 3x1x40 vč. HDPE 40/33, který bude ukončen a zaslepen v místě MP02, kde navazuje na projektovanou akci „1040024288; Černovice, Hatě - obnova TS, VN, NN“. Ve zmíněné navazující stavbě rovněž proběhne výstavba nového pilíře SD632 (NP02), ve kterém budou ukončeny 2x nové NAYY 4x240 vyvedeny z nové kioskové trafostanice T01 a stáv. kabel NAYY 4x150 směrem od SR605 (NS04). Další 2ks nové NAYY 4x240 budou ukončeny ve stáv. pilíři SD922 (NS01) a zbývající 2ks budou ukončeny ve stáv. pilíři SR322 (NS02), který bude přezbrojen na SR422. V trase mezi T01 a NS02 budou připojeny pilíře SR452 (N01), SR452 (N02) a SS100 (N03). Rozměry výkopů budou realizovány dne platné ČSN – možné výjimky na rozměry výkopů dle požadavku vlastníka pozemku. V kořenové zóně stromů a asf. komunikace bude trasa realizována protlakem. Kabel bude v místech křížení komunikace/vjezdů ochráněn kabelovou chráničkou, při křížení plynu bude použit betonový žlab a celková trasa výkopů je cca 823m.
- Seznam pozemků, na kterých je záměr umístěn - st. p. 1045, parc. č. 2085/10, 2085/11, 2085/22, 2085/25, 2085/26, 2161/1, 2161/11, 2200/21, 2200/36, 2200/37, 2200/44, 2212/1, 2233/4, 2235/1, 2236/3, 4939/3, 4939/11, 4943/6, 5019/2 v katastrálním území Černovice u Tábora.
- Ochranná pásma jsou vymezena svislými rovinami: kabelová vedení - 1m na každou stranu od krajního kabelu, venkovní vedení VN - 7m na každou stranu od krajního vodiče trafostanice - 2m od vnějšího od objektu trafostanice.
- Seznam pozemků, na kterých vznikne ochranné nebo bezpečnostní pásmo - st. p. 1045, parc. č. 2085/10, 2085/11, 2085/22, 2085/25, 2085/26, 2161/1, 2161/11, 2200/21, 2200/36, 2200/37, 2200/44, 2212/1, 2233/4, 2235/1, 2236/3, 4939/3, 4939/11, 4943/6, 5019/2, 859/2, 5001, 2223/5,

2230, 2220/1, 2220/2, st. 458, st. 457, 2220/39, 2020/40, 4939/4, 2233/5, st. 454, 2235/2, st. 341, 991/3, 2085/23, 2085/24, 2085/12 v katastrálním území Černovice u Tábora.

- Stávající kabelové a venkovní vedení po pozemcích p.č. 2160/1, 2085/44, 5019/1, 5019/2, 2085/12, 2085/25, 2085/24, 2085/23, 2085/22, 2085/26, 2231/3, 2231/1 a 4943/6 bude demontováno.
- Rozsah a umístění záměru viz Příloha

Městský úřad v Pelhřimově, odbor výstavby, jako stavební úřad příslušný podle § 30 odst. 1 písm. f) a § 30 odst. 3 písm. a) zákona č. 283/2021 Sb., stavební zákon, ve znění pozdějších předpisů (dále jen "stavební zákon"), vyrozumívá podle § 188 stavebního zákona účastníky řízení, dotčené orgány a hlavního projektanta o zahájení řízení.

Dotčené orgány mohou uplatnit závazná stanoviska, účastníci řízení své námitky a veřejnost připomínky do 15 kalendářních dní od dne doručení tohoto oznámení.

K později uplatněným závazným stanoviskům a námitkám nebude přihlédnuto. Účastníci řízení mohou nahlížet do podkladů rozhodnutí (Městský úřad v Pelhřimově, odbor výstavby, úřední dny Po a St 8 - 17).

Účastníci řízení mohou nahlížet do podkladů rozhodnutí (Městský úřad v Pelhřimově, odbor výstavby, úřední dny Po a St 8 - 17).

Městský úřad v Pelhřimově, odbor výstavby současně v souladu s ustanovením § 36 odst. 3 správního řádu dává účastníkům řízení možnost vyjádřit se k podkladům rozhodnutí, a to ve lhůtě do 3 pracovních dnů od dne vypršení výše uvedené lhůty.

Po uplynutí této lhůty bude ve věci vydáno rozhodnutí, které Vám bude v souladu s ustanovením § 188 odst. 4 stavebního zákona oznámeno veřejnou vyhláškou. Do podkladů rozhodnutí mohou v případě potřeby účastníci řízení a jejich zástupci nahlédnout u Městského úřadu v Pelhřimově, odboru výstavby. Jedná se o lhůtu pro seznámení se spisem před vydáním rozhodnutí ve věci, nikoli o další lhůtu pro námitky. Námitky uplatněné v této lhůtě by byly námitkami opožděnými, k nimž stavební úřad nepřihlíží.

Jedná se o řízení s velkým počtem účastníků řízení, proto v souladu s § 188 odst. 4 stavebního zákona budou veškeré další písemnosti v řízení doručovány pouze žadateli, obci na jejímž území se záměr povoluje a dotčeným orgánům. Ostatním účastníkům řízení se doručuje veřejnou vyhláškou.

Poučení:

Účastníci řízení mohou uplatňovat námitky směřující k hájení jejich procesních práv. Účastník řízení je povinen v námitce uvést důvody podání námitky. Stavební úřad nepřihlíží k námitkám účastníka řízení, které jsou v rozporu s uzavřenou plánovací smlouvou, jejíž smluvní stranou je tento účastník řízení. K námitkám o věcech, o kterých bylo rozhodnuto při vydání územně plánovací dokumentace, se nepřihlíží. Obec jako účastník řízení může uplatňovat námitky pouze v rozsahu své samostatné působnosti. Vlastník pozemku nebo stavby, na kterých má být záměr uskutečněn, nebo ten, kdo má jiné věcné právo k tomuto pozemku nebo stavbě, nebo osoby, jejichž vlastnické nebo jiné věcné právo k sousedním stavbám nebo sousedním pozemkům může být rozhodnutím o povolení záměru přímo dotčeno, může jako účastník řízení uplatňovat námitky pouze v rozsahu možného přímého dotčení svých práv. Osoba, o které tak stanoví jiný zákon, může jako účastník řízení uplatňovat námitky pouze v rozsahu, v jakém se projednávaný záměr dotýká zájmů chráněných jiným právním předpisem, který zakládá jeho účastenství v řízení podle stavebního zákona. Stavební úřad může podle § 62 správního řádu uložit pořádkovou pokutu do 50 000 Kč tomu, kdo v řízení závažně ztěžuje jeho postup.

Nechá-li se některý z účastníků zastupovat, předloží jeho zástupce písemnou plnou moc. Každý, kdo činí úkony jménem právnické osoby, musí prokázat své oprávnění. V téže věci může za právnickou osobu současně činit úkony jen jedna osoba.

Ing. Jan Lisa
úředník stavebního oddělení

Tento dokument musí být vyvěšen na úřední desce po dobu 15 dnů a současně zveřejněn způsobem umožňujícím dálkový přístup podle věty druhé § 25 odst. 2 správního řádu. 15. den je dnem doručení oznámení.

Datum vyvěšení: …….....

…….....
Podpis oprávněné osoby, potvrzující vyvěšení
Razítko:

Datum sejmutí: …….....

…….....
Podpis oprávněné osoby, potvrzující sejmutí
Razítko:

Obdrží:

účastníci (dodejky)

MAŠEK ELEKTRO s.r.o., IDDS: t4zkgmv
sídlo: Krusičany č.p. 74, 257 41 Týnec nad Sázavou
zastoupení pro: EG.D, s.r.o., Lidická č.p. 1873/36, Černá Pole, 602 00 Brno 2
CETIN a.s., IDDS: qa7425t
sídlo: Českomoravská č.p. 2510/19, 190 00 Praha 9-Libeň
EG.D, s.r.o., IDDS: b4gxki9
sídlo: Lidická č.p. 1873/36, Černá Pole, 602 00 Brno 2
Gas Distribution s.r.o., IDDS: 3a7xkhh
sídlo: Vrbenská č.p. 2769/2, České Budějovice 5, 370 01 České Budějovice 1
Gepard Express, SE, IDDS: 23w3t8a
sídlo: Jezuitská č.p. 6/1, Brno-město, 602 00 Brno 2
ČEVAK a.s., IDDS: 3ndg7rf
sídlo: Severní č.p. 2264/8, České Budějovice 3, 370 10 České Budějovice 10
Krajská správa a údržba silnic Vysočiny, příspěvková organizace, IDDS: 3qdnp8g
sídlo: Kosovská č.p. 1122/16, 586 01 Jihlava 1
Město Černovice, IDDS: yb5be4u
sídlo: Mariánské náměstí č.p. 718, 394 94 Černovice u Tábora
Ing. Ladislav Krajíc, IDDS: 5xnzj75
trvalý pobyt: Kostrbova č.p. 639/2, Praha 9-Černý Most, 198 00 Praha 98
Ing. Milena Holasová, Záveská č.p. 836/6, Praha 10-Hostivař, 102 00 Praha 102
Lukáš Vaníček, Sluneční č.p. 774, 394 94 Černovice u Tábora
Jana Vaníčková, Sluneční č.p. 774, 394 94 Černovice u Tábora
Kraj Vysočina, zast. majetkovým odborem, IDDS: ksab3eu
sídlo: Žižkova č.p. 1882/57, 586 33 Jihlava
Jiří Kubíska, Lhotkova č.p. 391, 394 94 Černovice u Tábora
Mgr. Jan Hanousek, IDDS: 6yqz4b8
trvalý pobyt: Libeň č.p. 182, Libeř, 252 41 Dolní Břežany
Milan Staněk, IDDS: 68verpd
trvalý pobyt: Lhotkova č.p. 593, 394 94 Černovice u Tábora
Hana Staňková, IDDS: tqu8wn2
trvalý pobyt: Lhotkova č.p. 593, 394 94 Černovice u Tábora

účastníci (doručení veřejnou vyhláškou)

Osoby s vlastnickými nebo jinými věcnými právy k sousedním pozemkům:

st. p. , 341, 454, 468, 411, 387, 371, 372, 392, 393, 405, 412, 458, 457, p. p. 2231/2, 991/2, 991/3, 2235/2, 2233/5, 4939/4, 2230, 2220/1, 2220/2, 2200/40, 2200/39, 2233/4, 2223/5 v katastrálním území Černovice u Tábora

Osoby s vlastnickými nebo jinými věcný mi právy k sousedním stavbám:

Černovice č.p. 683, 369, 322, 320, 313, 314, 328, 327, 321, 343, 57, 373

dotčené správní úřady

Sekce majetková Ministerstva obrany, odbor ochrany územních zájmů a státního odborného dozoru, IDDS: hjyaavk
sídlo: Tychonova č.p. 1, 160 01 Praha 6

Městský úřad Pelhřimov, oddělení silničního hospodářství, IDDS: ugqb3nb
sídlo: Pražská č.p. 2460, 393 01 Pelhřimov

Městský úřad Pelhřimov, odbor životního prostředí, IDDS: ugqb3nb
sídlo: Pražská č.p. 2460, 393 01 Pelhřimov

Krajská hygienická stanice kraje Vysočina se sídlem v Jihlavě, IDDS: 4uuai3w
sídlo: Tolstého č.p. 1914/15, 586 01 Jihlava 1

subjekty pro vyvěšení veřejné vyhlášky

Městský úřad Pelhřimov, odbor výstavby, IDDS: ugqb3nb
sídlo: Pražská č.p. 2460, 393 01 Pelhřimov

Městský úřad Černovice, IDDS: yb5be4u
sídlo: Mariánské náměstí č.p. 718, 394 94 Černovice u Tábora

Příloha:

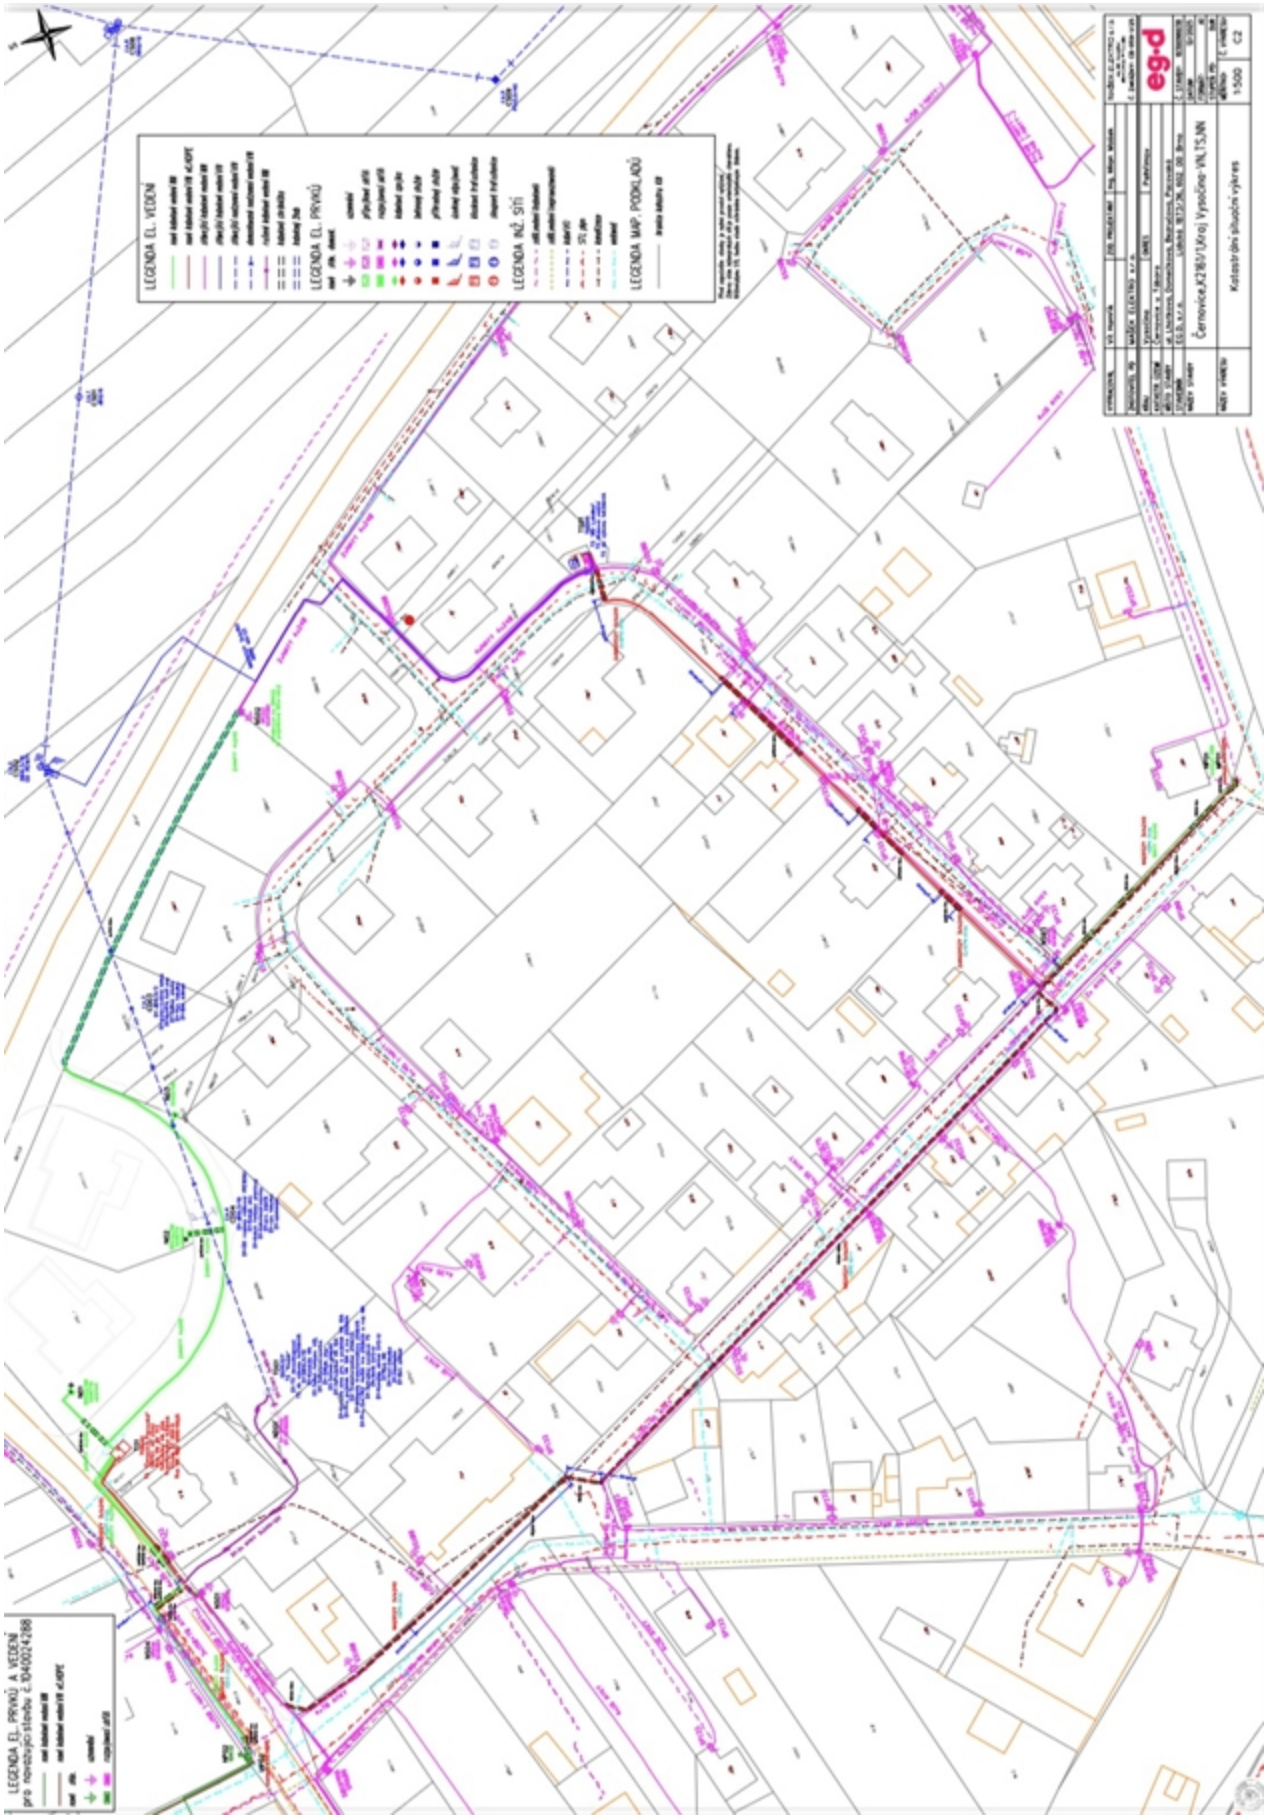
LEGENDA EL. VEDENÍ
LEGENDA EL. PRVKŮ
LEGENDA NŽ. SÍTÍ
LEGENDA MAP. PODKLADŮ
eg-d
Katastrální situační výkres
1:500