


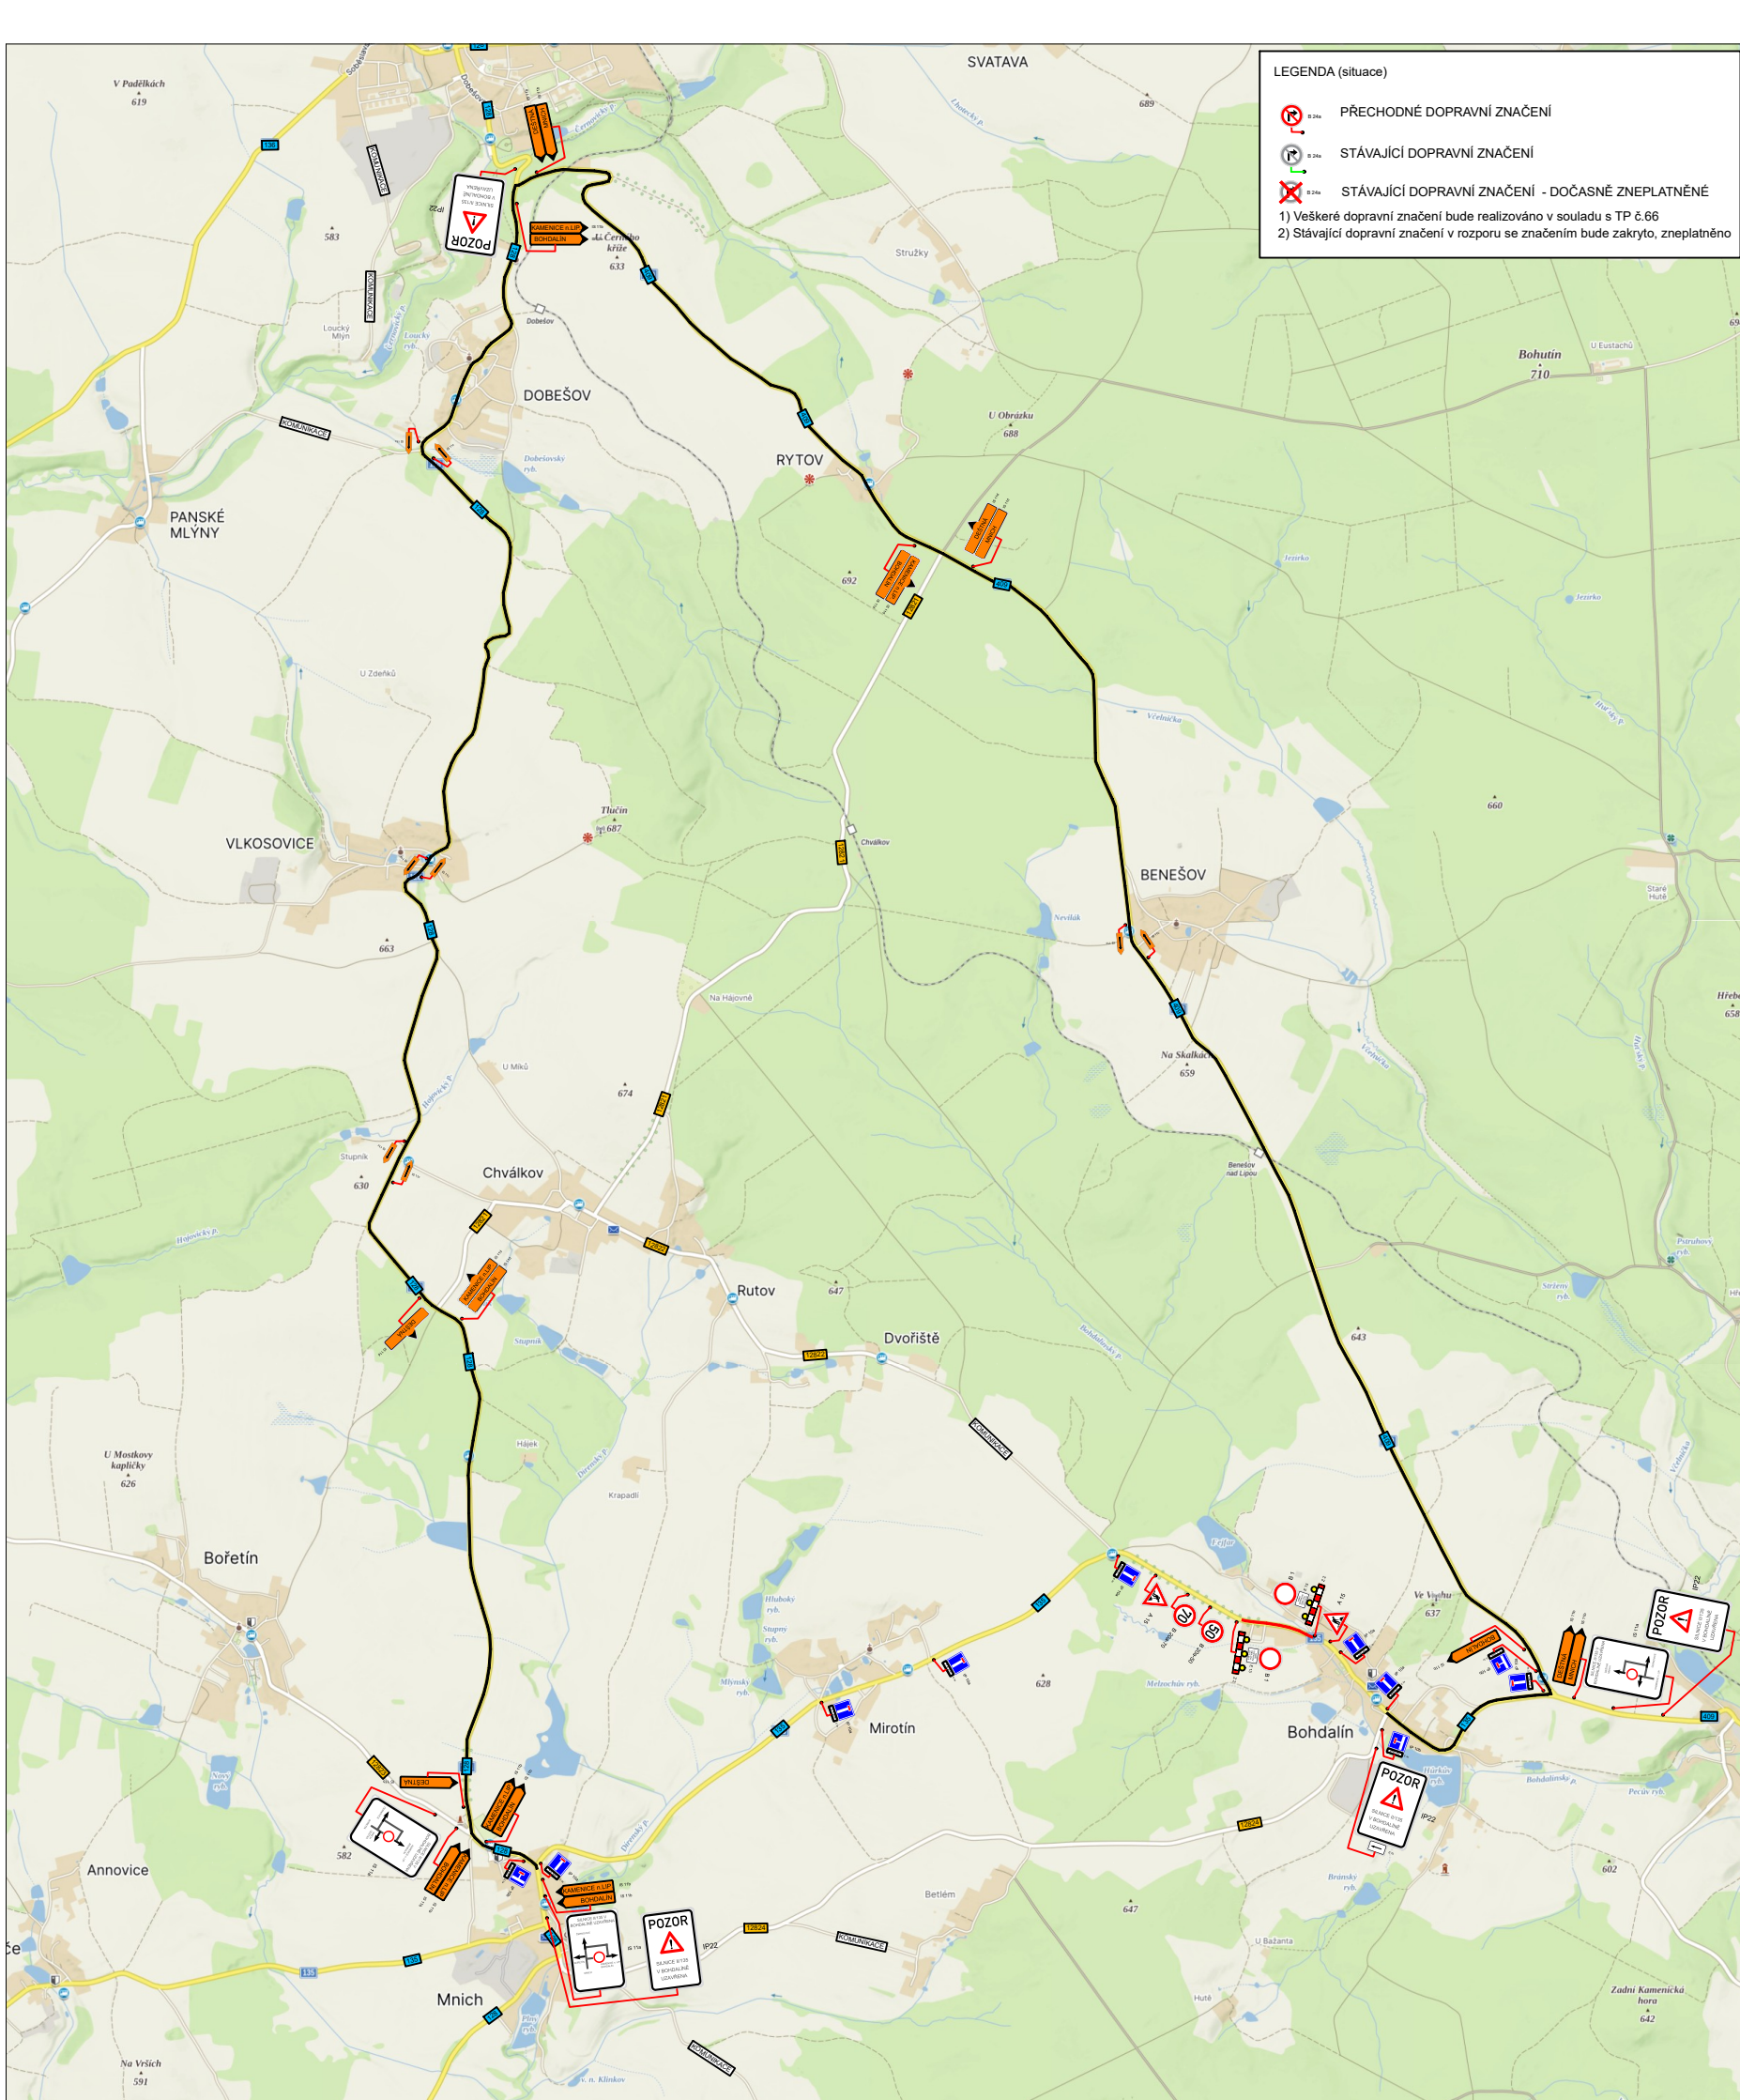

STAVBA: Zřízení chodníku pro pěší podél silnice III/135 v Bohdalíně.

TERMÍN OMEZENÍ: 1.4.2025 - 30.6.2025

Uzavřený úsek silnice II/135 pro veškerý provoz „MIMO DOPRAVNÍ OBSLUHU, IZS A BUS“.

Délka uzavřeného úseku silnice II/135: 350 m

Objízdná trasa pro veškerý provoz po silnici: II/128, II/135, II/409

Délka objízdné trasy: 17,2 km

