
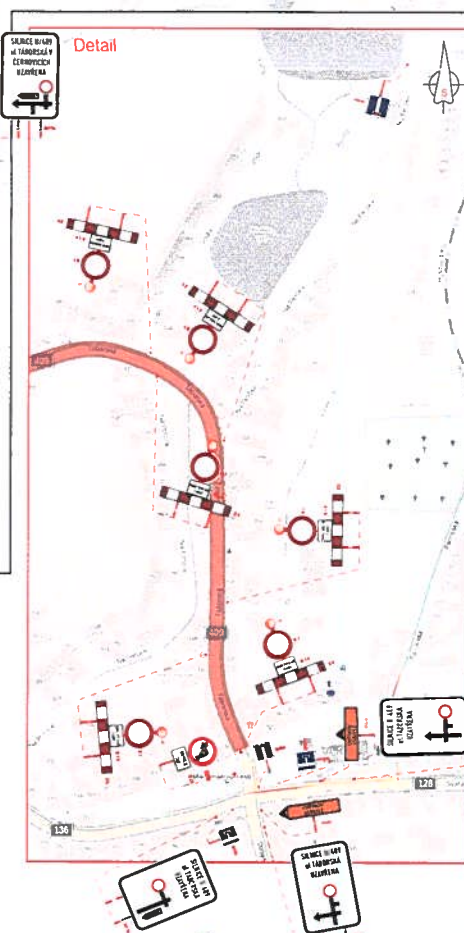


č.j.: MPE/OSN/145/2025-2/007/P

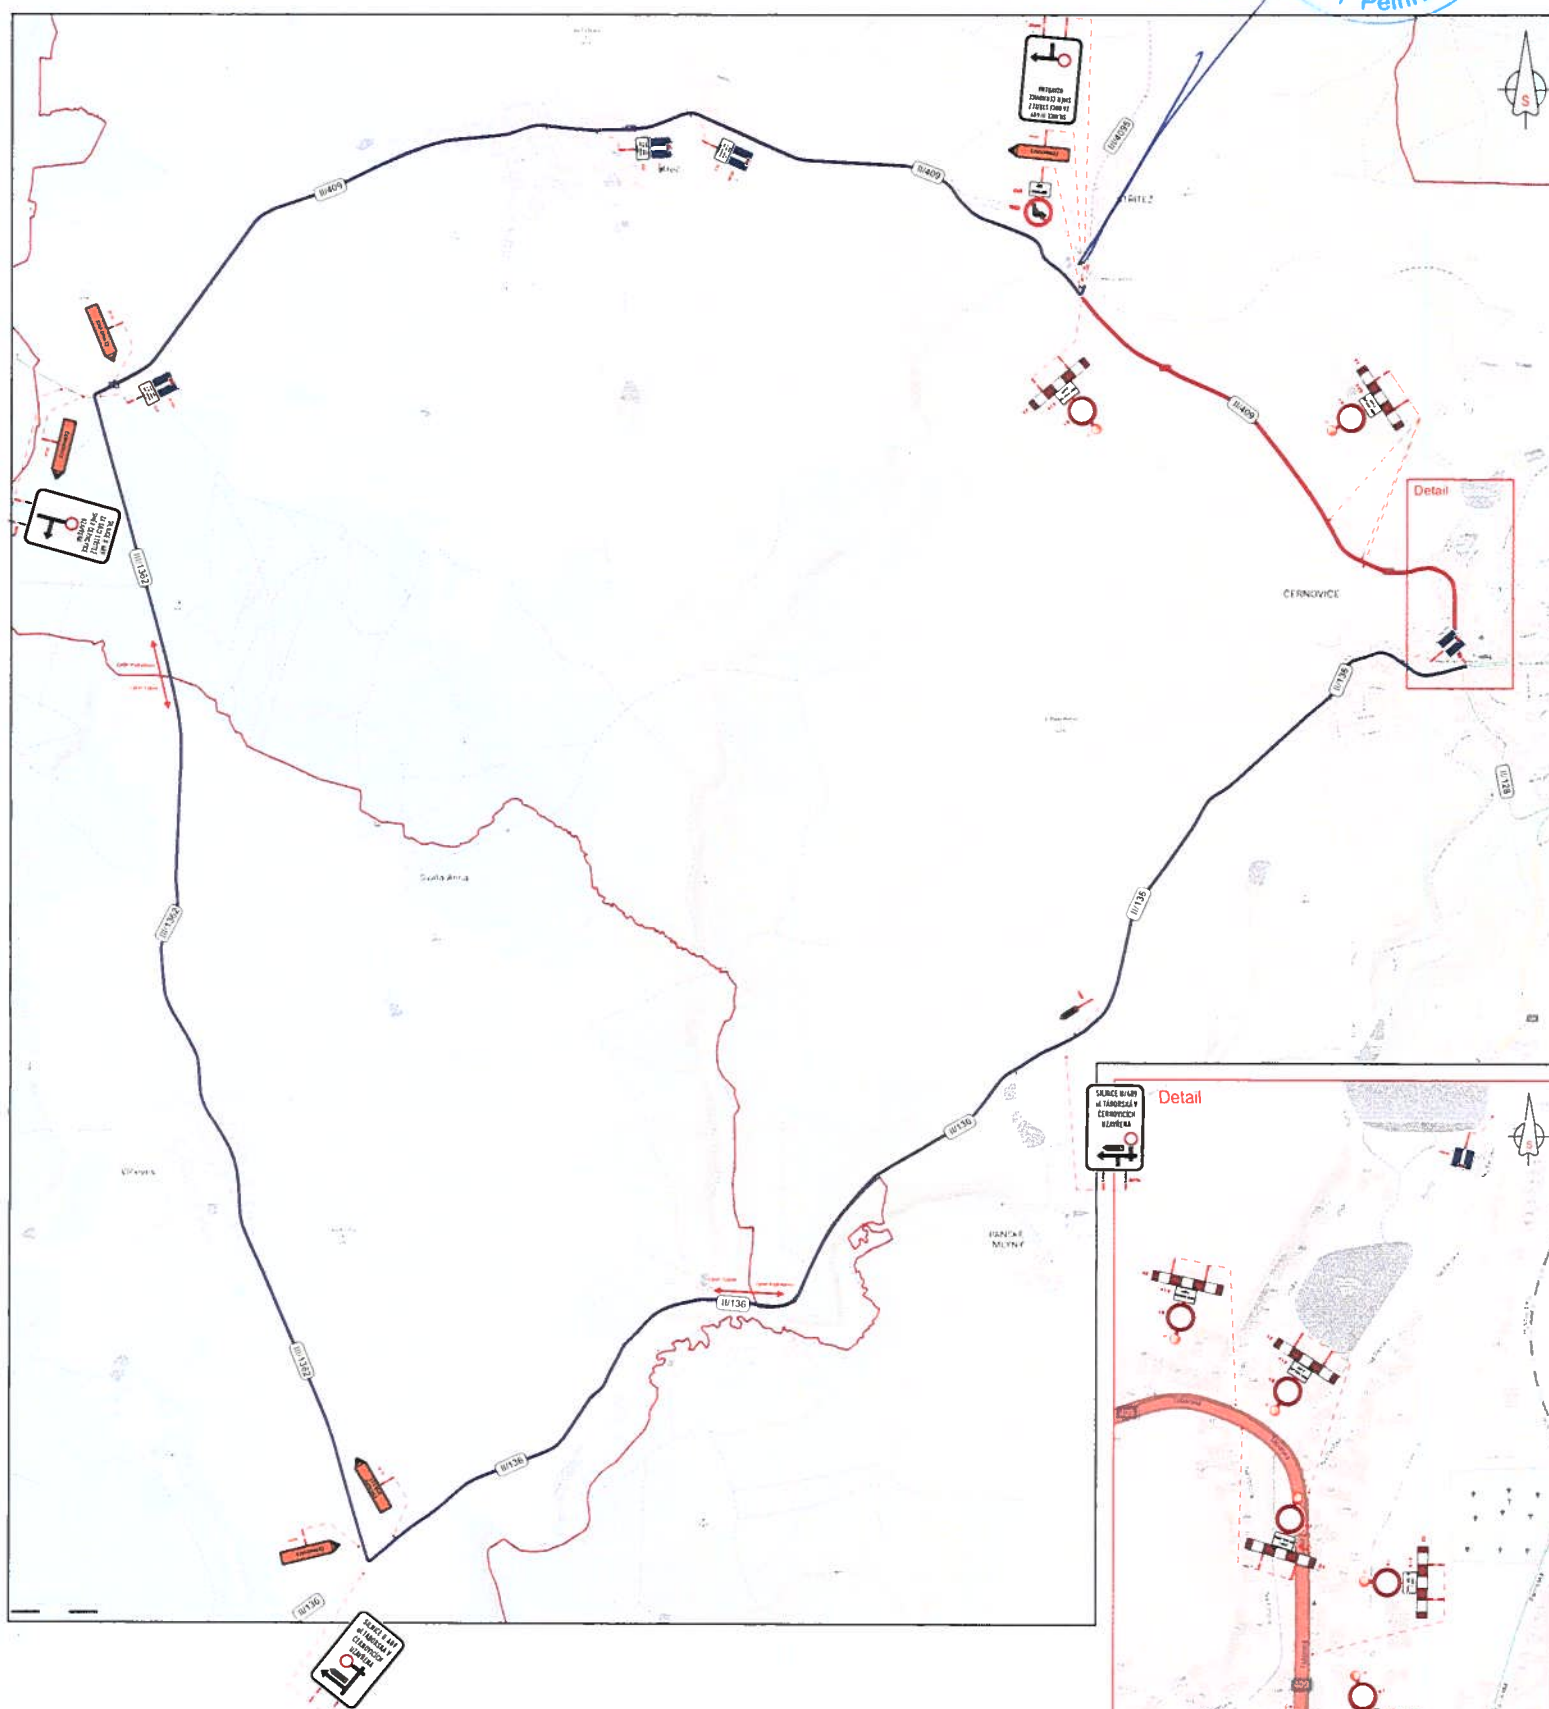

SOUHLASÍM S UZAVÍRKOU A VEDENÍM OBJÉZDNÉ TRASY

Radoslav
Kovář

Digitálně podepsal
Radoslav Kovář
Datum: 2025.04.30
06:15:18 +02'00'

LEGENDA:

- TRVALÉ SVISLÉ DOPRAVNÍ ZNAČENÍ
- PŘECHODNÉ SVISLÉ DOPRAVNÍ ZNAČENÍ
- TRVALÉ SVISLÉ DOPRAVNÍ ZNAČENÍ DOČASNĚ ZNEPLATNĚNÉ
- rozsah uzavírky
- navržená objezdna

POZNÁMKA:


- Umístění přechodného dopravního značení dle TP 2.66 (Zásady pro označování pracovišť na pozemních komunikacích)
- Stávající dopravní značení v rozporu s přechodnou úpravou provozu bude zneplatněno škrtnutím nebo zakrytím.
- Dopravní značení B28 umístěno 7 dní před zahájením stavby



v místech nedodržování obecní úpravy bude uloženo D/828 pro ztlumění

VYPRACOVAL		Kašpar Vojtěch					
TERMIN		od 19.5.2025 do 15.6.2025					
KRAJ: Vysočina		OKRES: Pelhřimov				KÚ: Černovice	
STAVBA:						DATUM	4/2025
Rekonstrukce povrchu silnice II/409 Situace uzavírky silnice						FORMÁT	A4
					Značky Vysočina s.r.o. Hradec Královský 17, 502 01 Hradec IČ: 251 26 566 LÚC: 015 26 566		
NÁZEV VYKRESU:					SITUACE PŘECHODNÉHO DOPRAVNÍHO ZNAČENÍ		

č.j.: MŘE/UCH/145/2025-2/007/P

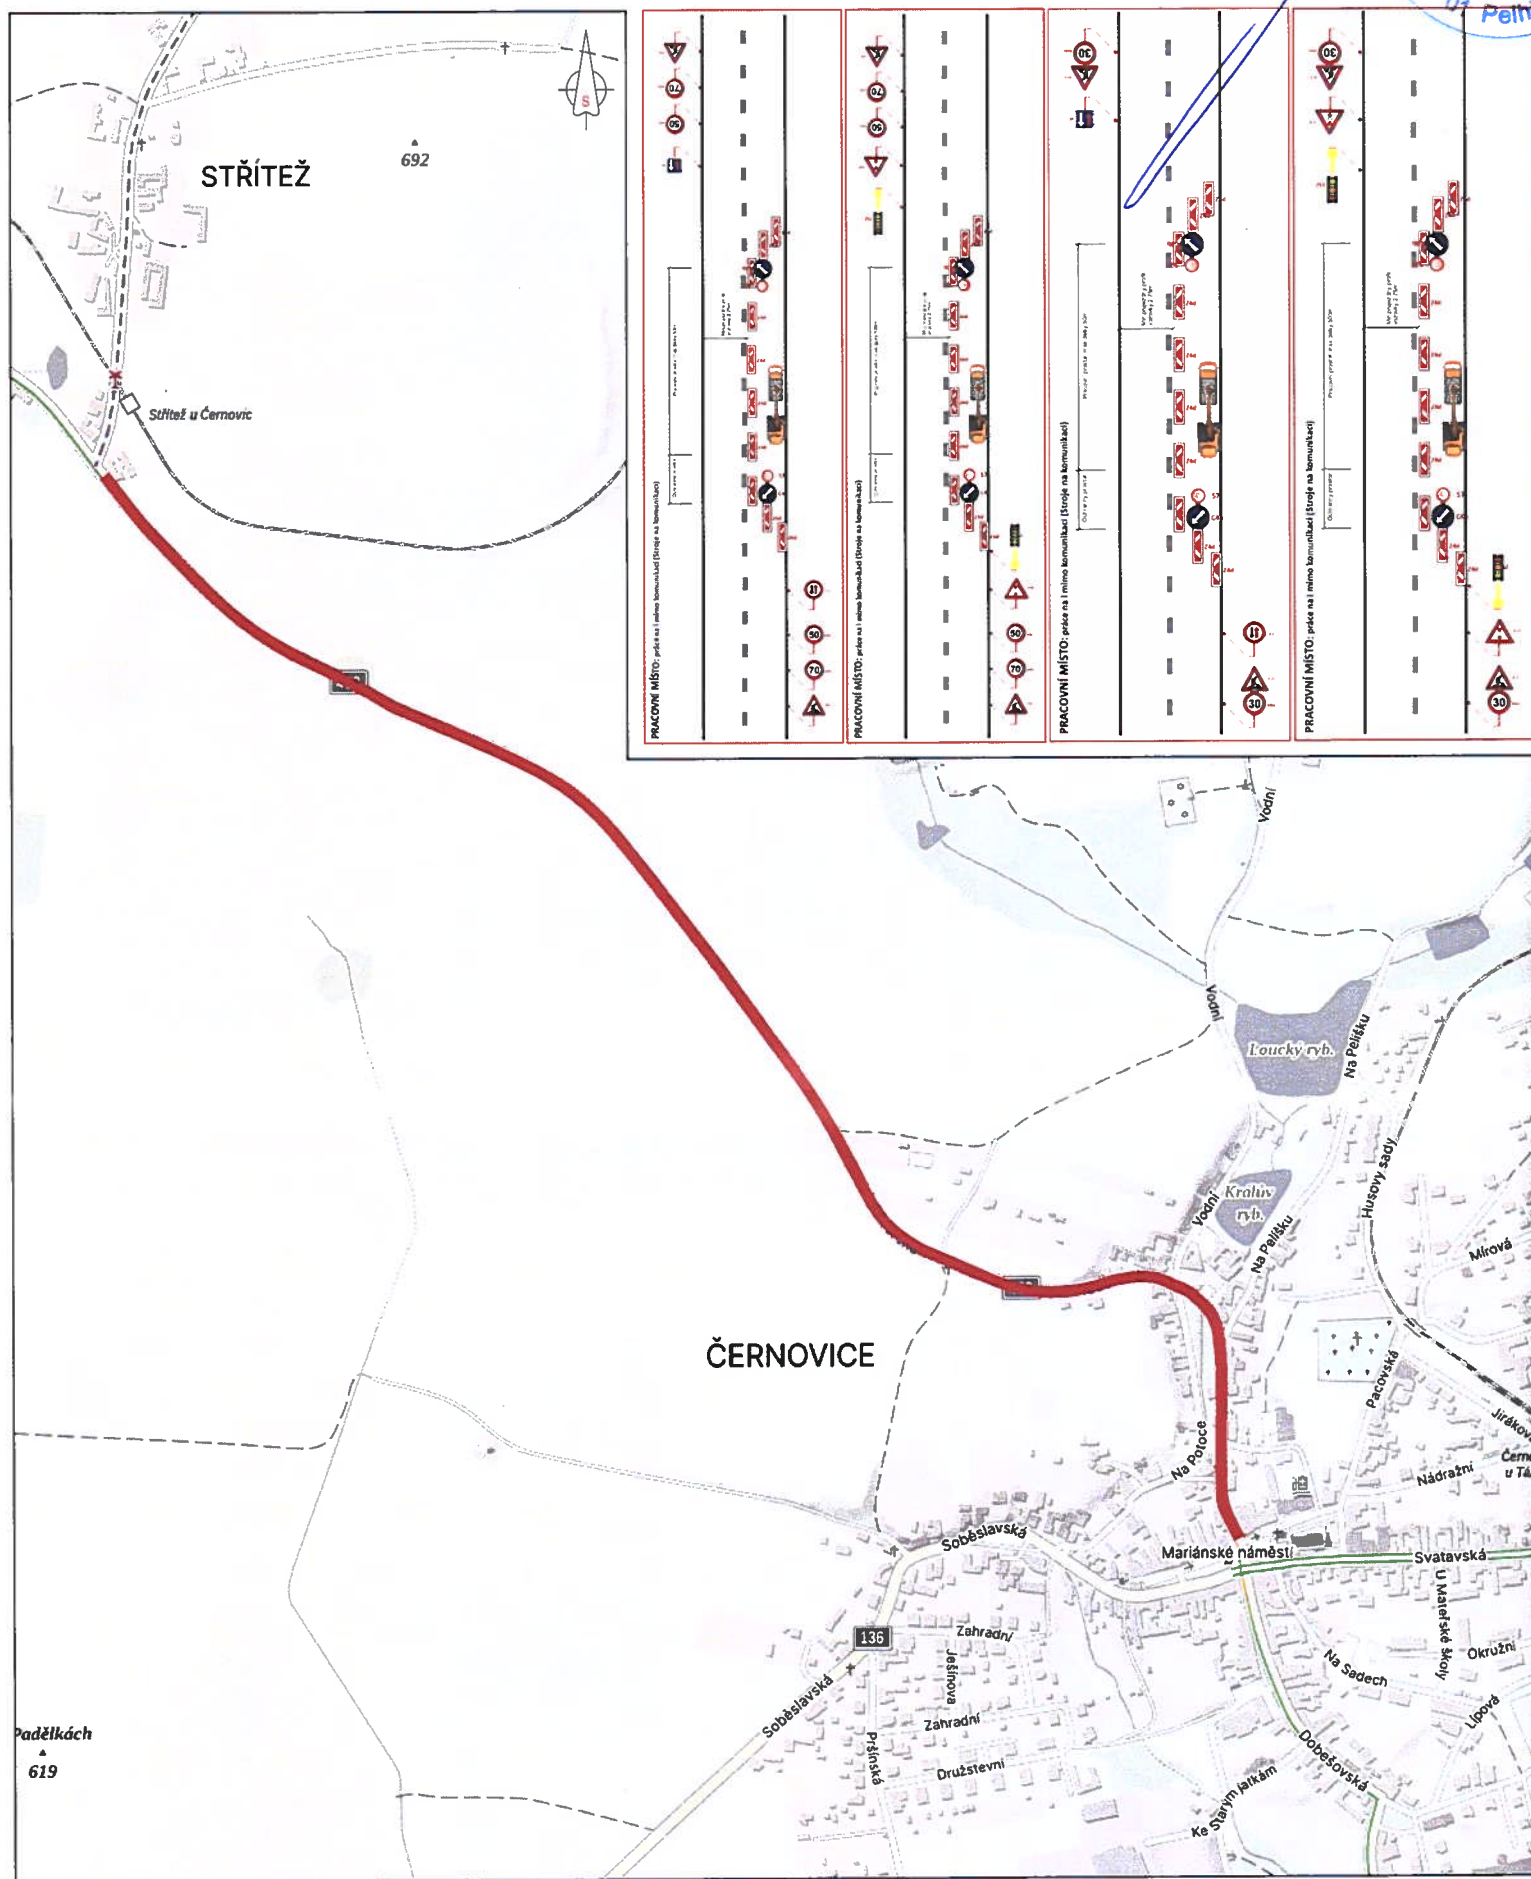

- LEGENDA:**
- TRVALE SVISLÉ DOPRAVNÍ ZNAČENÍ
 - PŘECHODNÉ SVISLÉ DOPRAVNÍ ZNAČENÍ
 - TRVALE SVISLÉ DOPRAVNÍ ZNAČENÍ DOČASNĚ ZNEPLATNĚNÉ
 - rozsah pracovního místa

POZNÁMKA:
Umístění přechodného dopravního značení dle TP 6.66 (Zásady pro označování pracovních míst na pozemních komunikacích).
Stávající dopravní značení v rozporu s přechodnou úpravou provozu bude zneplatněno škrtnutím nebo zakrytím.
Dopravní značení B28 umístěno 7 dní před zahájením stavby.

v místech nedodržování obecné úpravy bude ubito DZ B28 pro zduřnění

VYPRACOVAL	Kašpar Vojtěch	
TERMIN	od 19.5.2025 do 20.7.2025	
KRAJ: Vysočina	OKRES: Pelhřimov	MÚ: Černovice
STAVBA: Rekonstrukce povrchu silnice II/409 Situace přípravných, prováděcích a dokončovacích prací		
NÁZEV VÝKRESU: SITUACE PŘECHODNÉHO DOPRAVNÍHO ZNAČENÍ		
DATUM	4/2025	
FORMÁT	A4	
Značky Vysočina s.r.o. Bouzovská 17, 260 01 Třebíč IČ: 015 20 864 ÚČ: 015 26 000		