



Půdorys 2. N.P. - stávající stav  
1:100

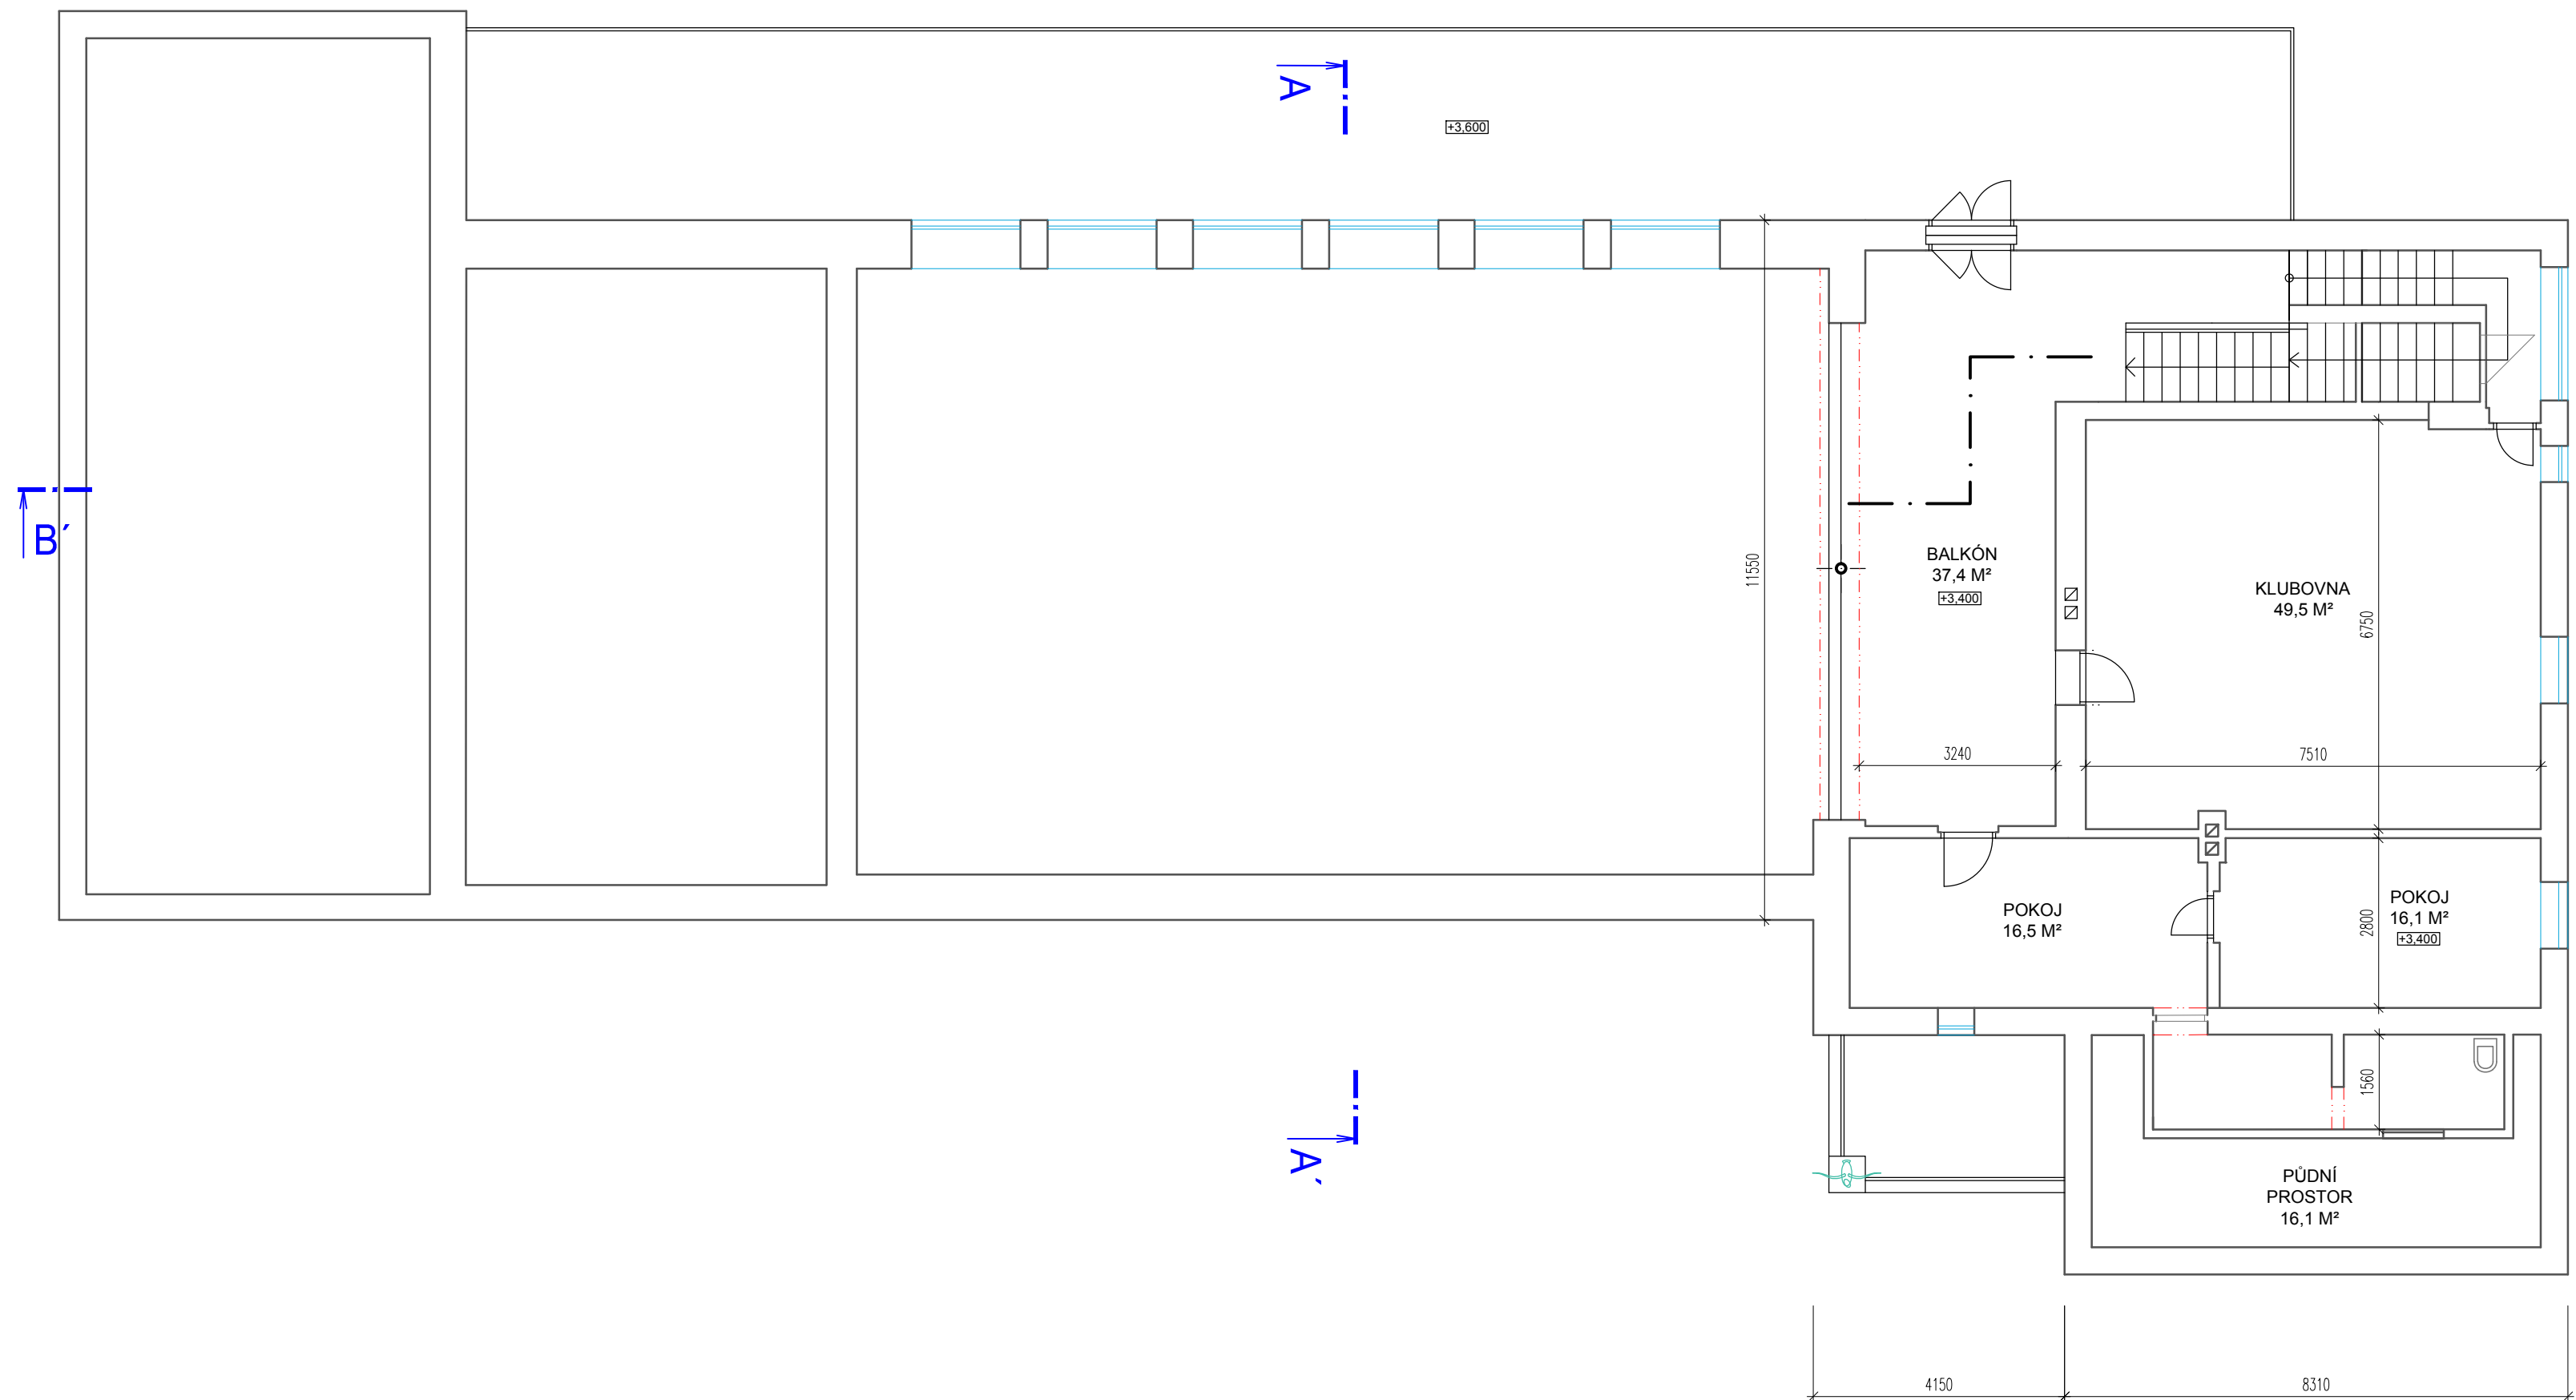

Legenda:

STÁVAJÍCÍ ZDIVO(KONSTRUKCE)

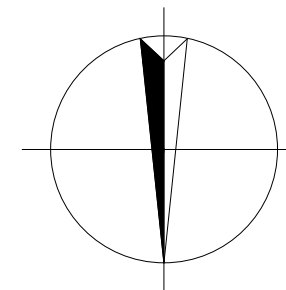

Na vypracovanou dokumentaci se vztahuje zákon č. 478/92 Sb. a autor si vyhrazuje právo písemného souhlasu při případném předání třetím osobám.  
**Rekonstrukce objektu Sokolovny  
Černovice**

Investor	Město Černovice, Mariánské náměstí 718, 394 94 Černovice
Obsah	Půdorys 2. N.P. - stávající stav
Z. Projektant	stav. Vladimír LÍKAŘ
Vypracoval	stav. Vladimír LÍKAŘ, Ing. Jan LÍKAŘ
Kreslil	Ing. Jan LÍKAŘ

STUDIE

Zakázka číslo	898-03/2018
Datum	04/2018
Měřítko	1:100
Číslo výkresu	D.1.3