


Řez A - A' - stávající stav
1:100

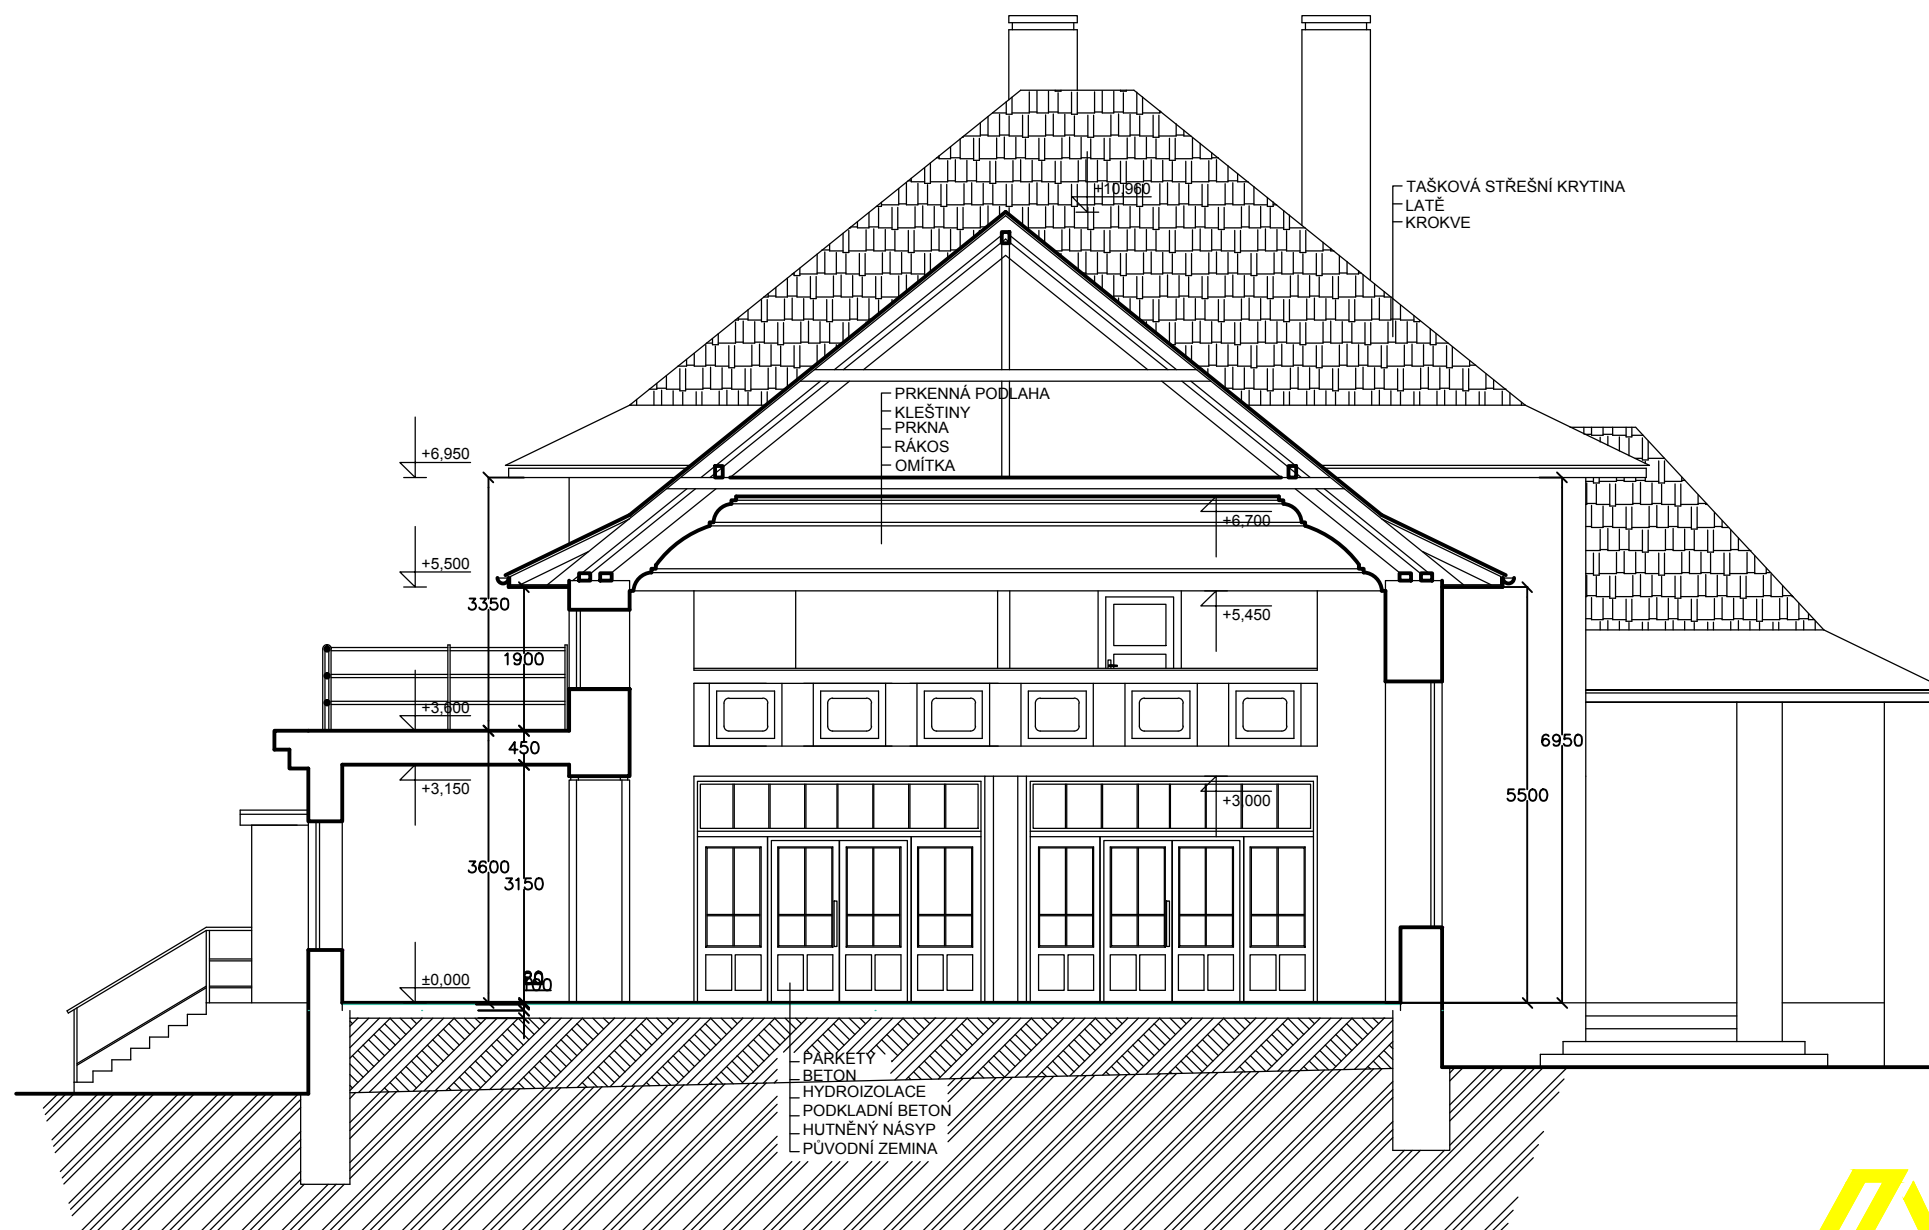

A-Z EKO
Soběslav

Na vypracovanou dokumentaci se vztahuje zákon č. 478/92 Sb. a autor si vyhrazuje právo písemného souhlasu při případném předání třetím osobám.

**Rekonstrukce objektu Sokolovny
Černovice**

STUDIE

Zakázka číslo
898-03/2018

Datum
04/2018

Investor	Město Černovice, Mariánské náměstí 718, 394 94 Černovice
Obsah	Řez A - A' - stávající stav
Z. Projektant	stav. Vladimír LÍKAŘ
Vypracoval	stav. Vladimír LÍKAŘ, Ing. Jan LÍKAŘ
Kreslil	Ing. Jan LÍKAŘ

Měřítko
1:100
Číslo výkresu
D.2.1