


Řez B - B' - stávající stav  
1:100

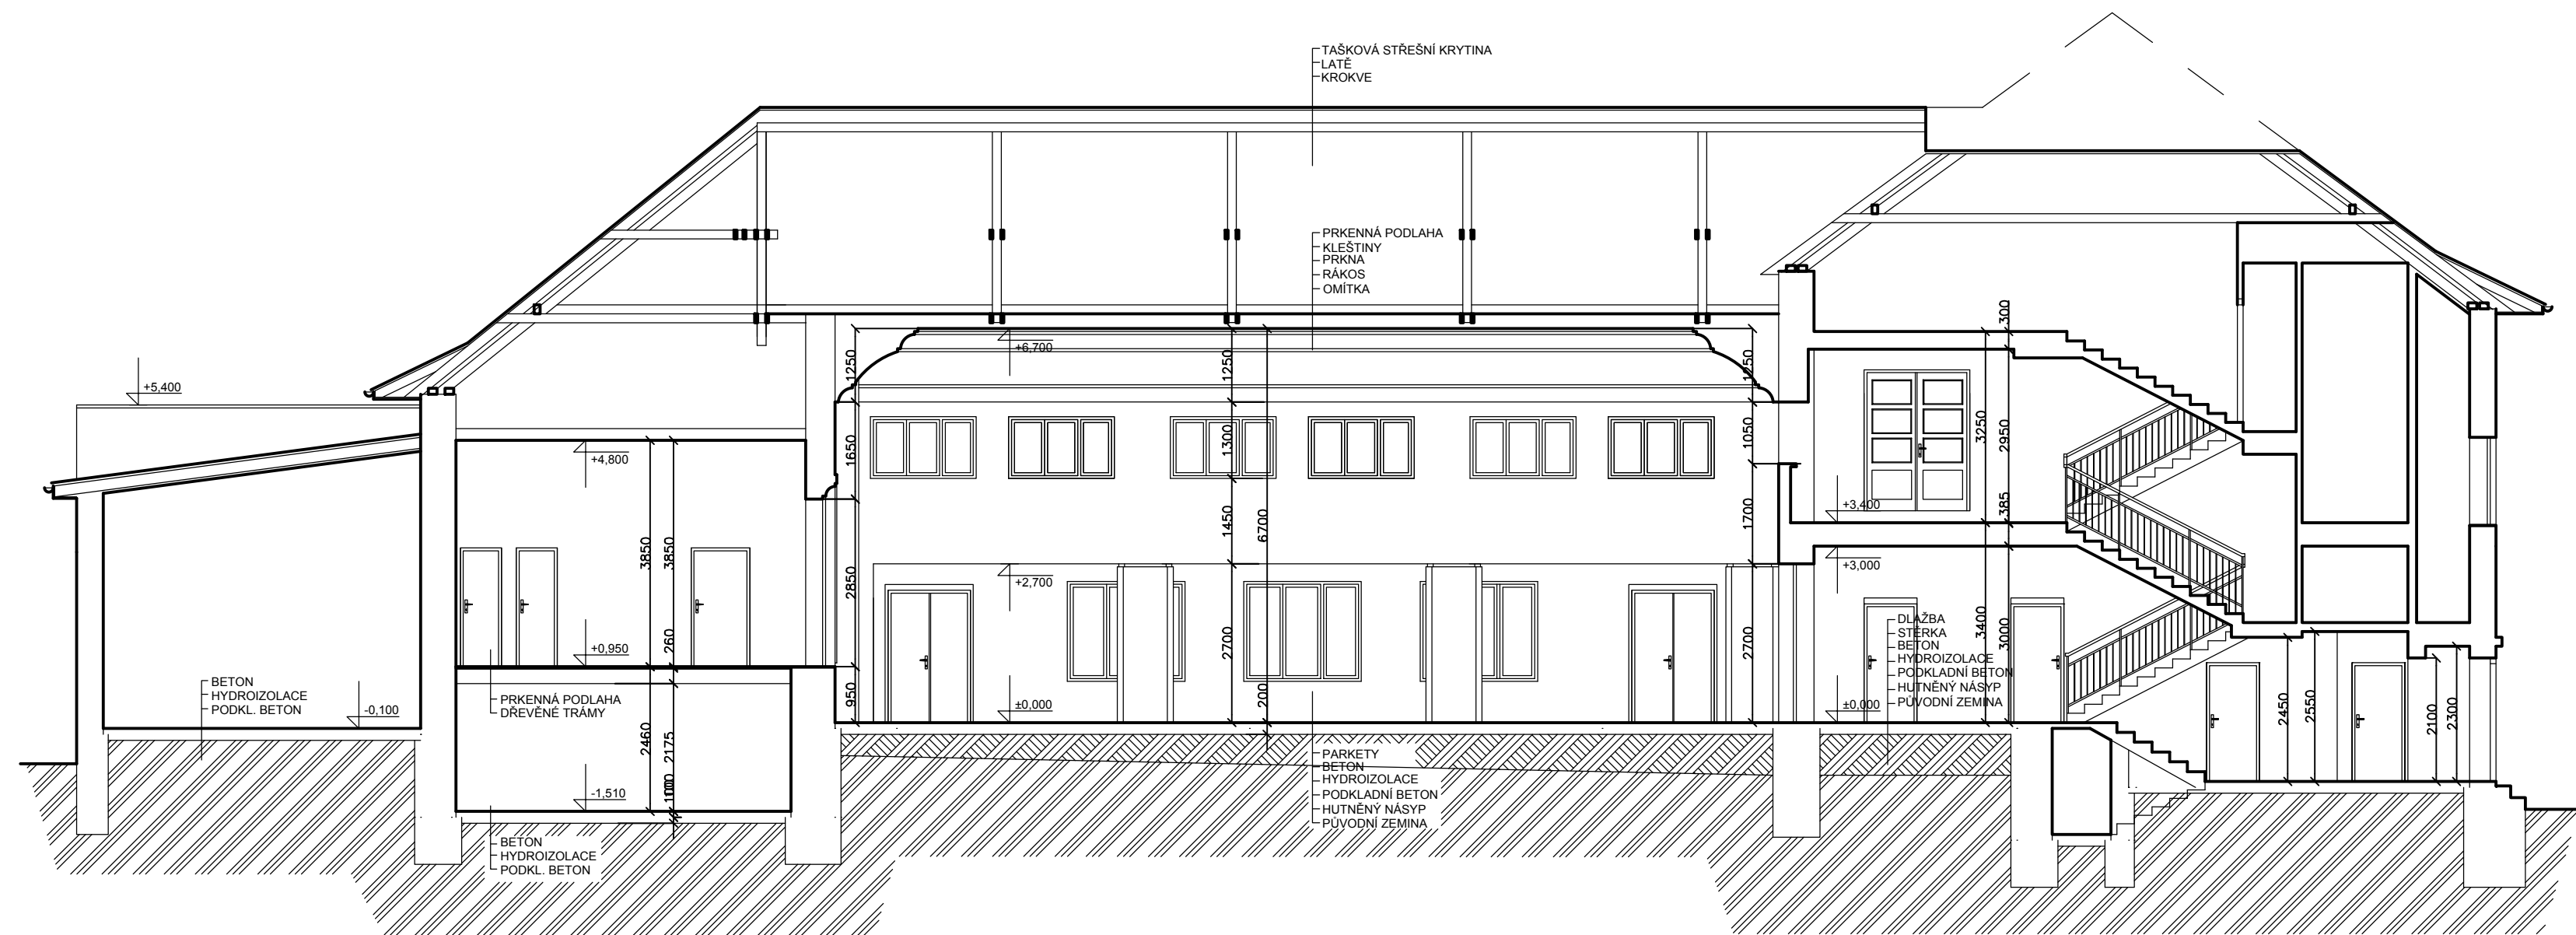

Legenda:



STÁVAJÍCÍ ZDIVO(KONSTRUKCE)



A-Z EKO  
Soběslav

Na vypracovanou dokumentaci se vztahuje zákon č. 478/92 Sb. a autor si vyhrazuje právo písemného souhlasu při případném předání třetím osobám.

**Rekonstrukce objektu sokolovny  
Černovice**

STUDIE

Zakázka číslo

898-03/2018

Datum

04/2018

Měřítko

1:100

Číslo výkresu

D.2.2

Investor	Město Černovice, Mariánské náměstí 718, 394 94 Černovice	Měřítko
Obsah	Řez B - B' - stávající stav	1:100
Z. Projektant	stav. Vladimír LÍKAŘ	Číslo výkresu
Vypracoval	stav. Vladimír LÍKAŘ, Ing. Jan LÍKAŘ	D.2.2
Kreslil	Ing. Jan LÍKAŘ	