


Pohled západní

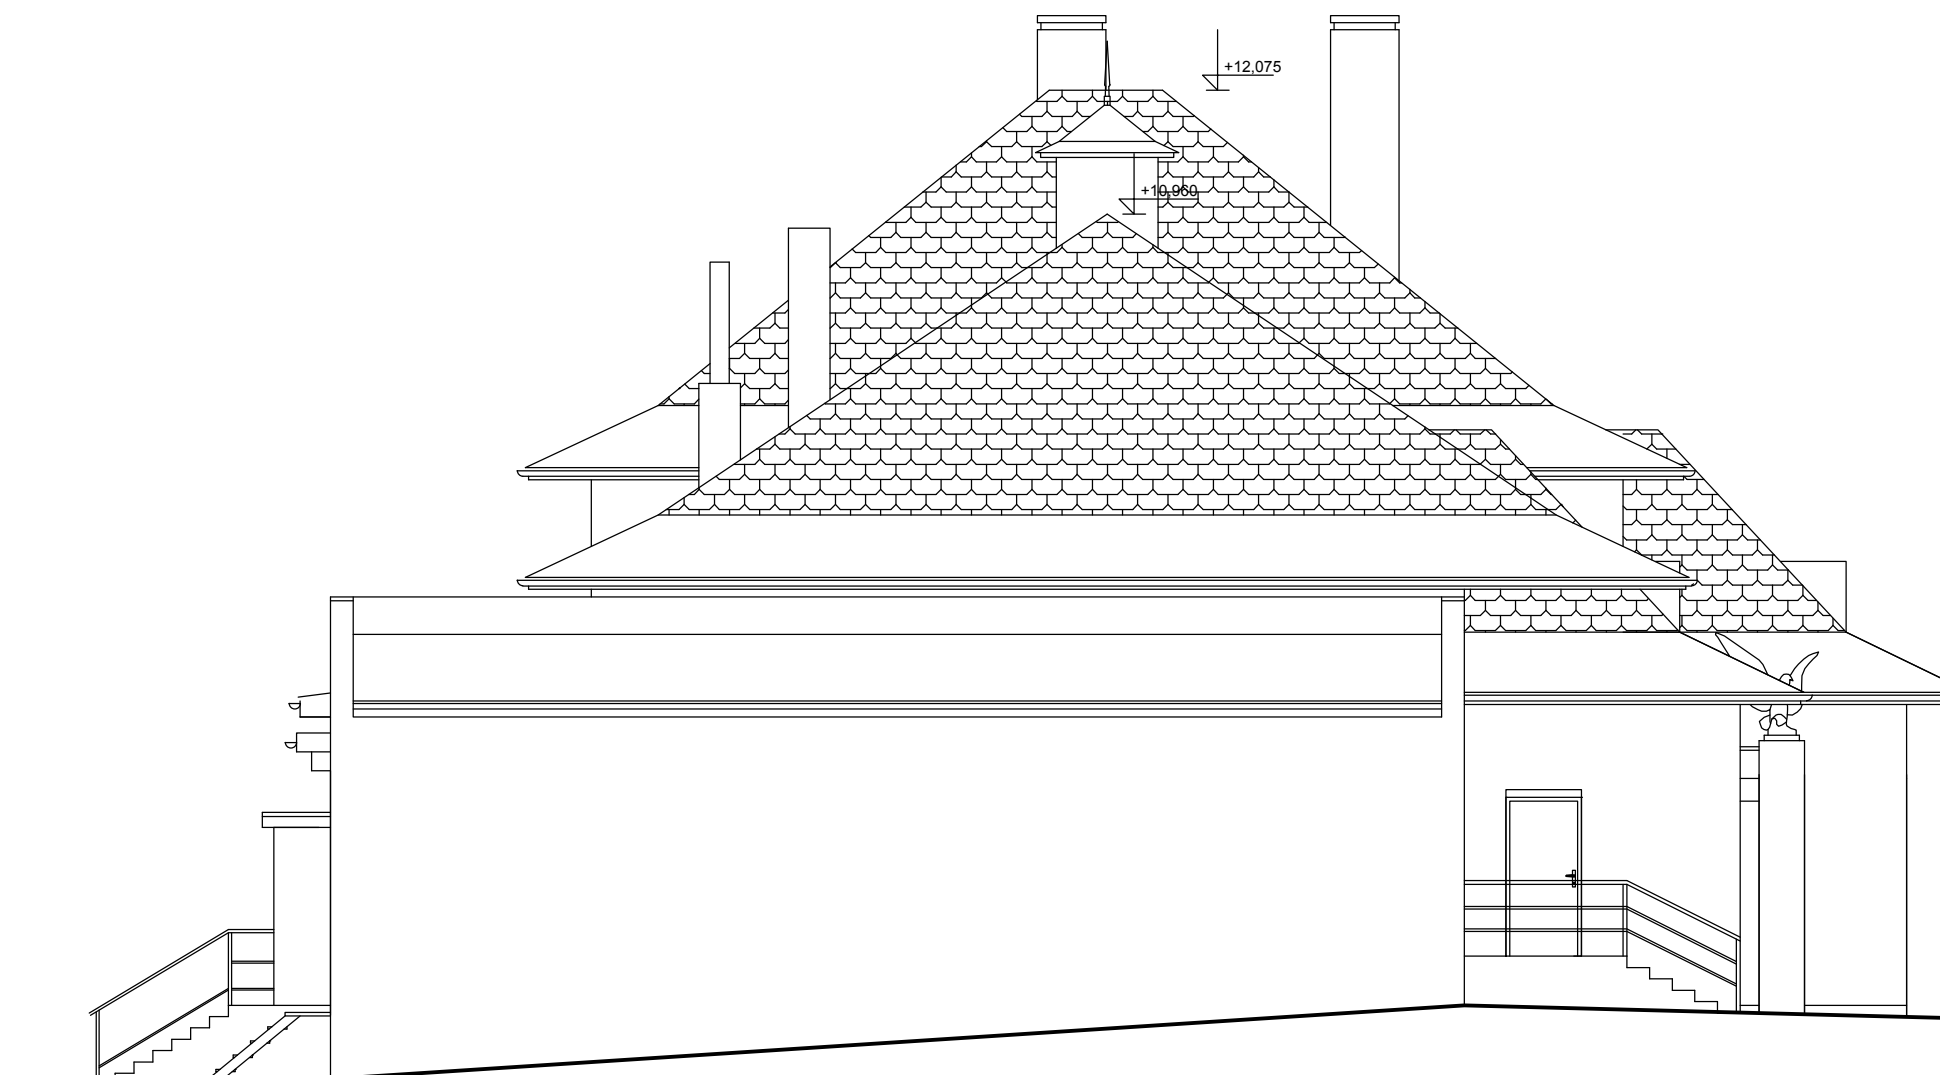

Pohled východní



A-Z EKO  
Soběslav

Na vypracovanou dokumentaci se vztahuje zákon č. 478/92 Sb. a autor si vyhrazuje právo písemného souhlasu při případném předání třetím osobám.

**Rekonstrukce objektu Sokolovny  
Černovice**

STUDIE

Zakázka číslo  
898-03/2018

Datum  
04/2018

Měřítko  
1:100

Číslo výkresu  
**D.3.3**

Investor	Město Černovice, Mariánské náměstí 718, 394 94 Černovice
Obsah	Pohled východní, západní - stávající stav
Z. Projektant	stav. Vladimír LÍKAŘ
Vypracoval	stav. Vladimír LÍKAŘ, Ing. Jan LÍKAŘ
Kreslil	Ing. Jan LÍKAŘ