



Pohled západní

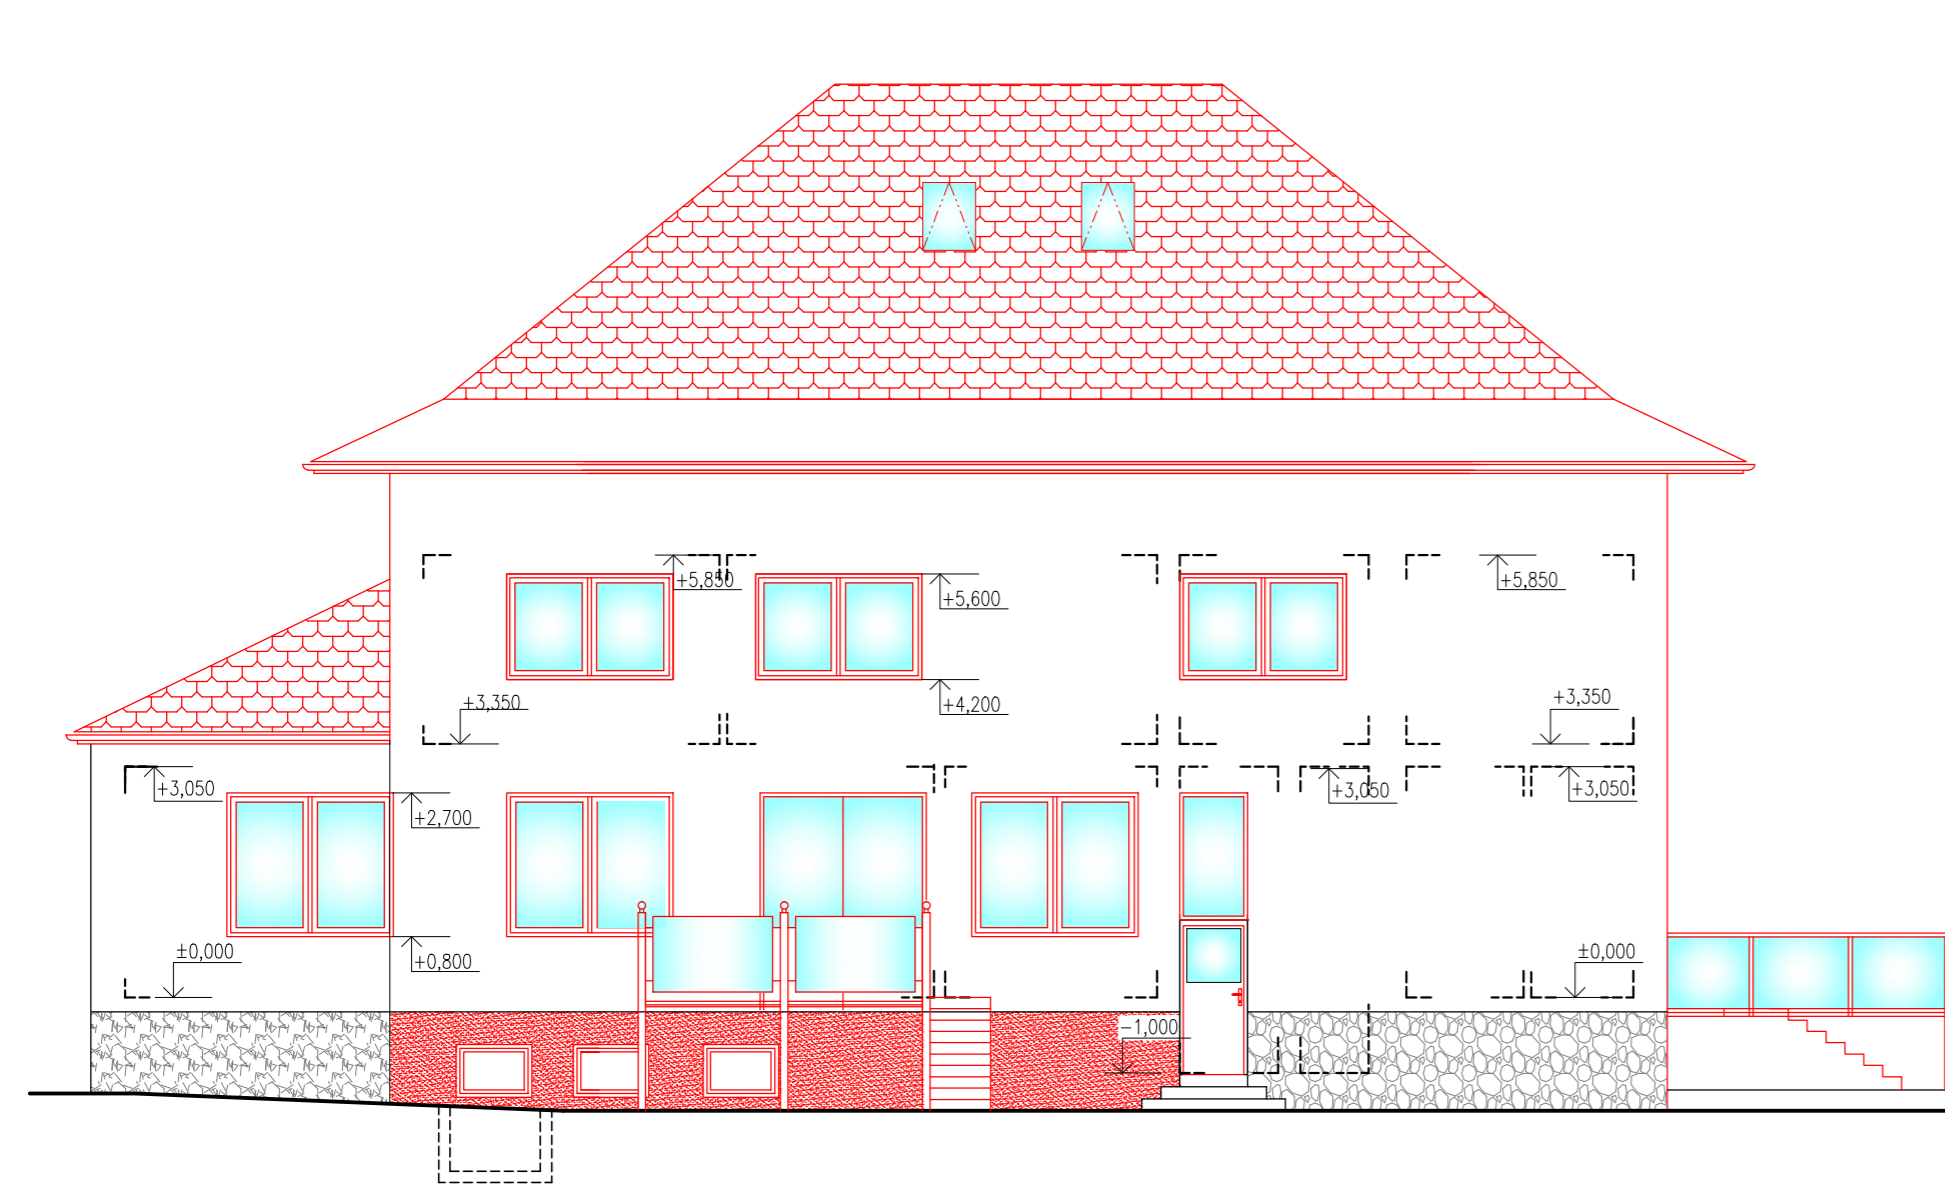

Pohled východní

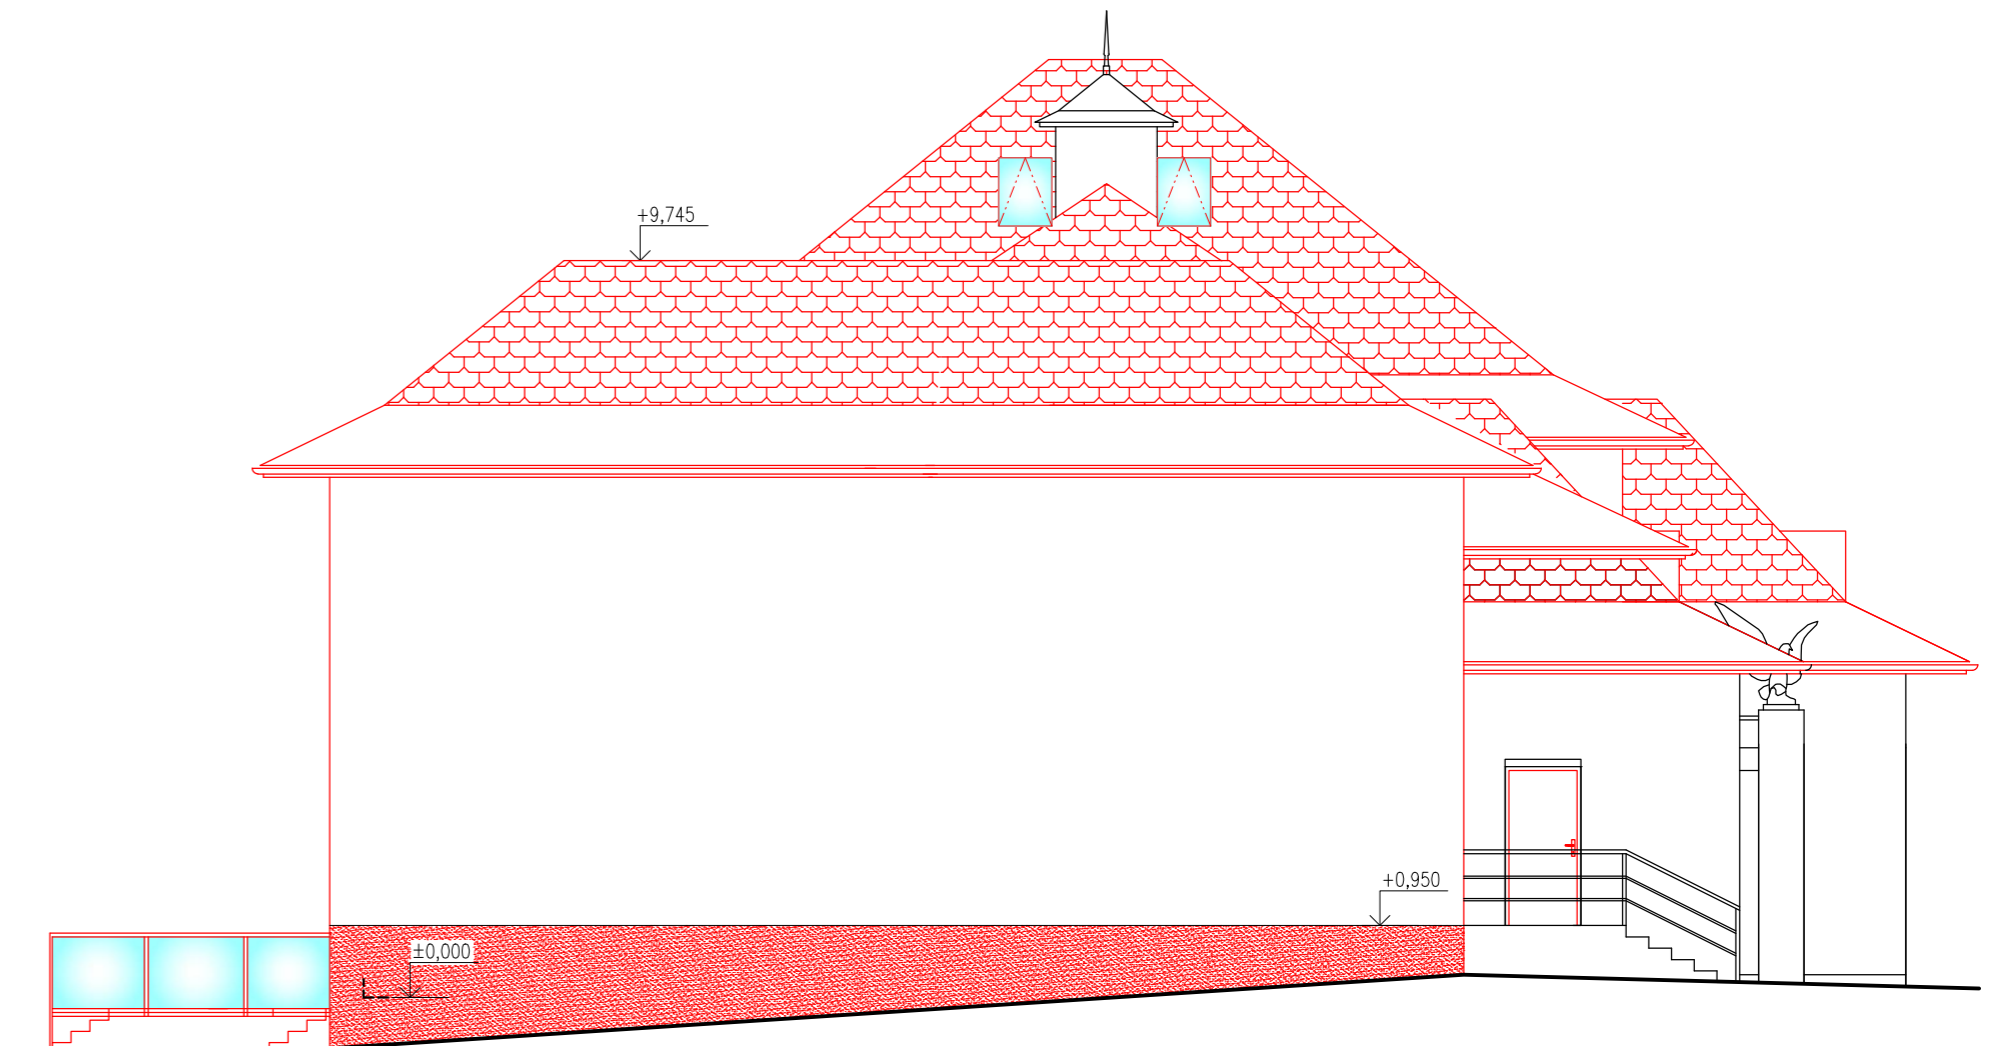

A-Z EKO
Soběslav

Na vypracovanou dokumentaci se vztahuje zákon č. 478/92 Sb. a autor si vyhrazuje právo písemného souhlasu při případném předání třetím osobám.

**Rekonstrukce objektu Sokolovny
Černovice**

STUDIE

Investor	Město Černovice, Mariánské náměstí 718, 394 94 Černovice	Zakázka číslo 898-03/2018
Obsah	Pohled východní, západní - nový stav	Datum 04/2018
Z. Projektant	stav. Vladimír LÍKAŘ	Měřítko 1:100
Vypracoval	stav. Vladimír LÍKAŘ, Ing. Jan LÍKAŘ	Číslo výkresu D.3.6
Kreslil	Ing. Blanka Duchoňová	