



Umístění výřezu.

- | | |
|-----|---|
| L | lávka |
| M | most |
| B | brod |
| P | podjezd |
| (X) | křížení se železnicí – úrovnňové chráněné |
| X | křížení se železnicí – úrovnňové nechráněné |

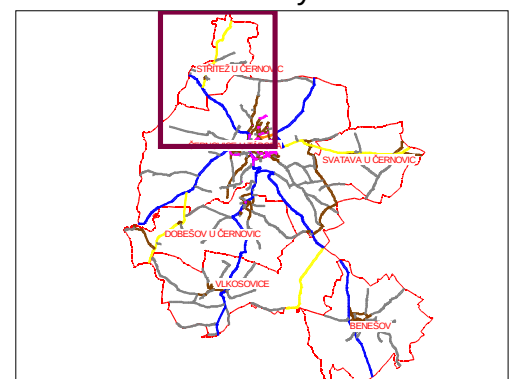

PASPORTIZACE KOMUNIKACÍ - Pavel Mareš.

PASPORT MÍSTNÍCH KOMUNIKACÍ - Město Černovice - ZIMNÍ ÚDRŽBA - obce.

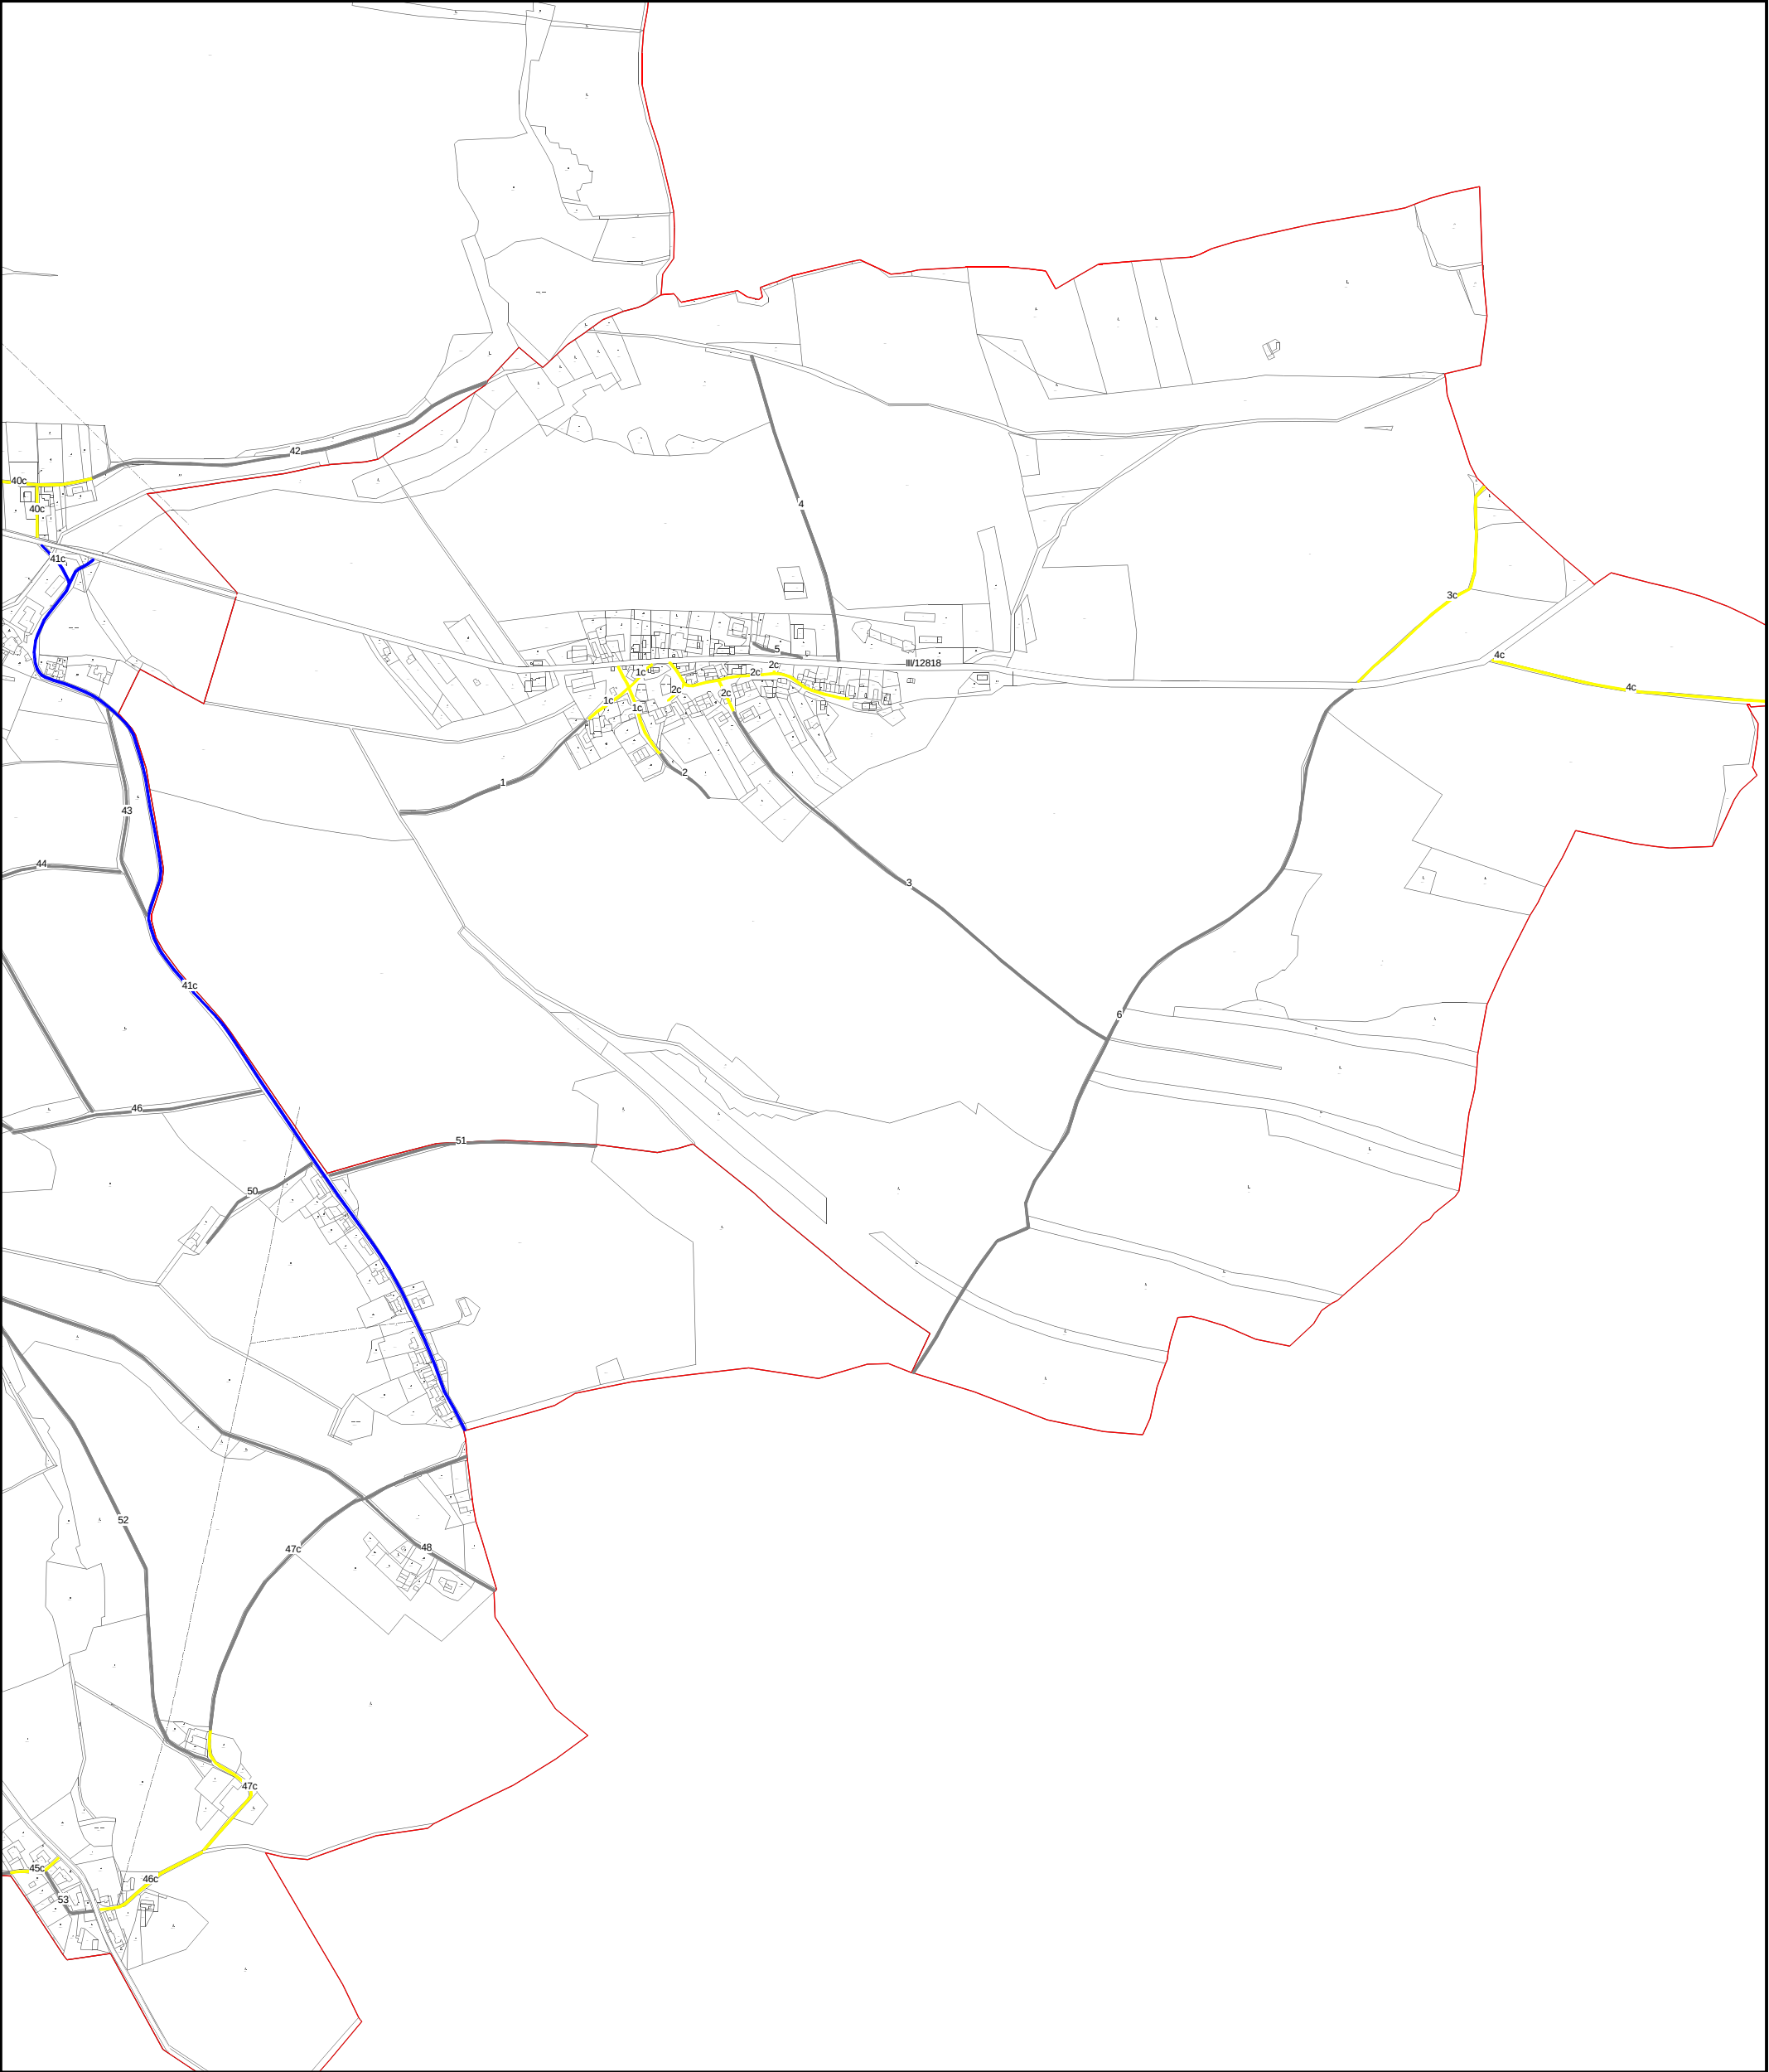


Legenda:

- I.pořadí
- II.pořadí
- III.pořadí
- neudržované


- L lávka
- M most
- B brod
- P podjezd
- (X) křižení se železnici – úrovnňové chráněné
- X křižení se železnici – úrovnňové nechráněné

1 : 10 000

Umístění výřezu.

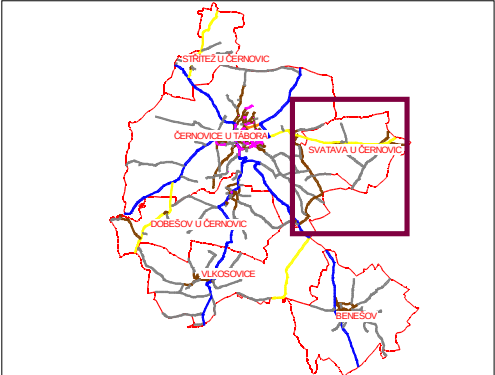

PASPORT MÍSTNÍCH KOMUNIKACÍ - Město Černovice - ZIMNÍ ÚDRŽBA - obce.

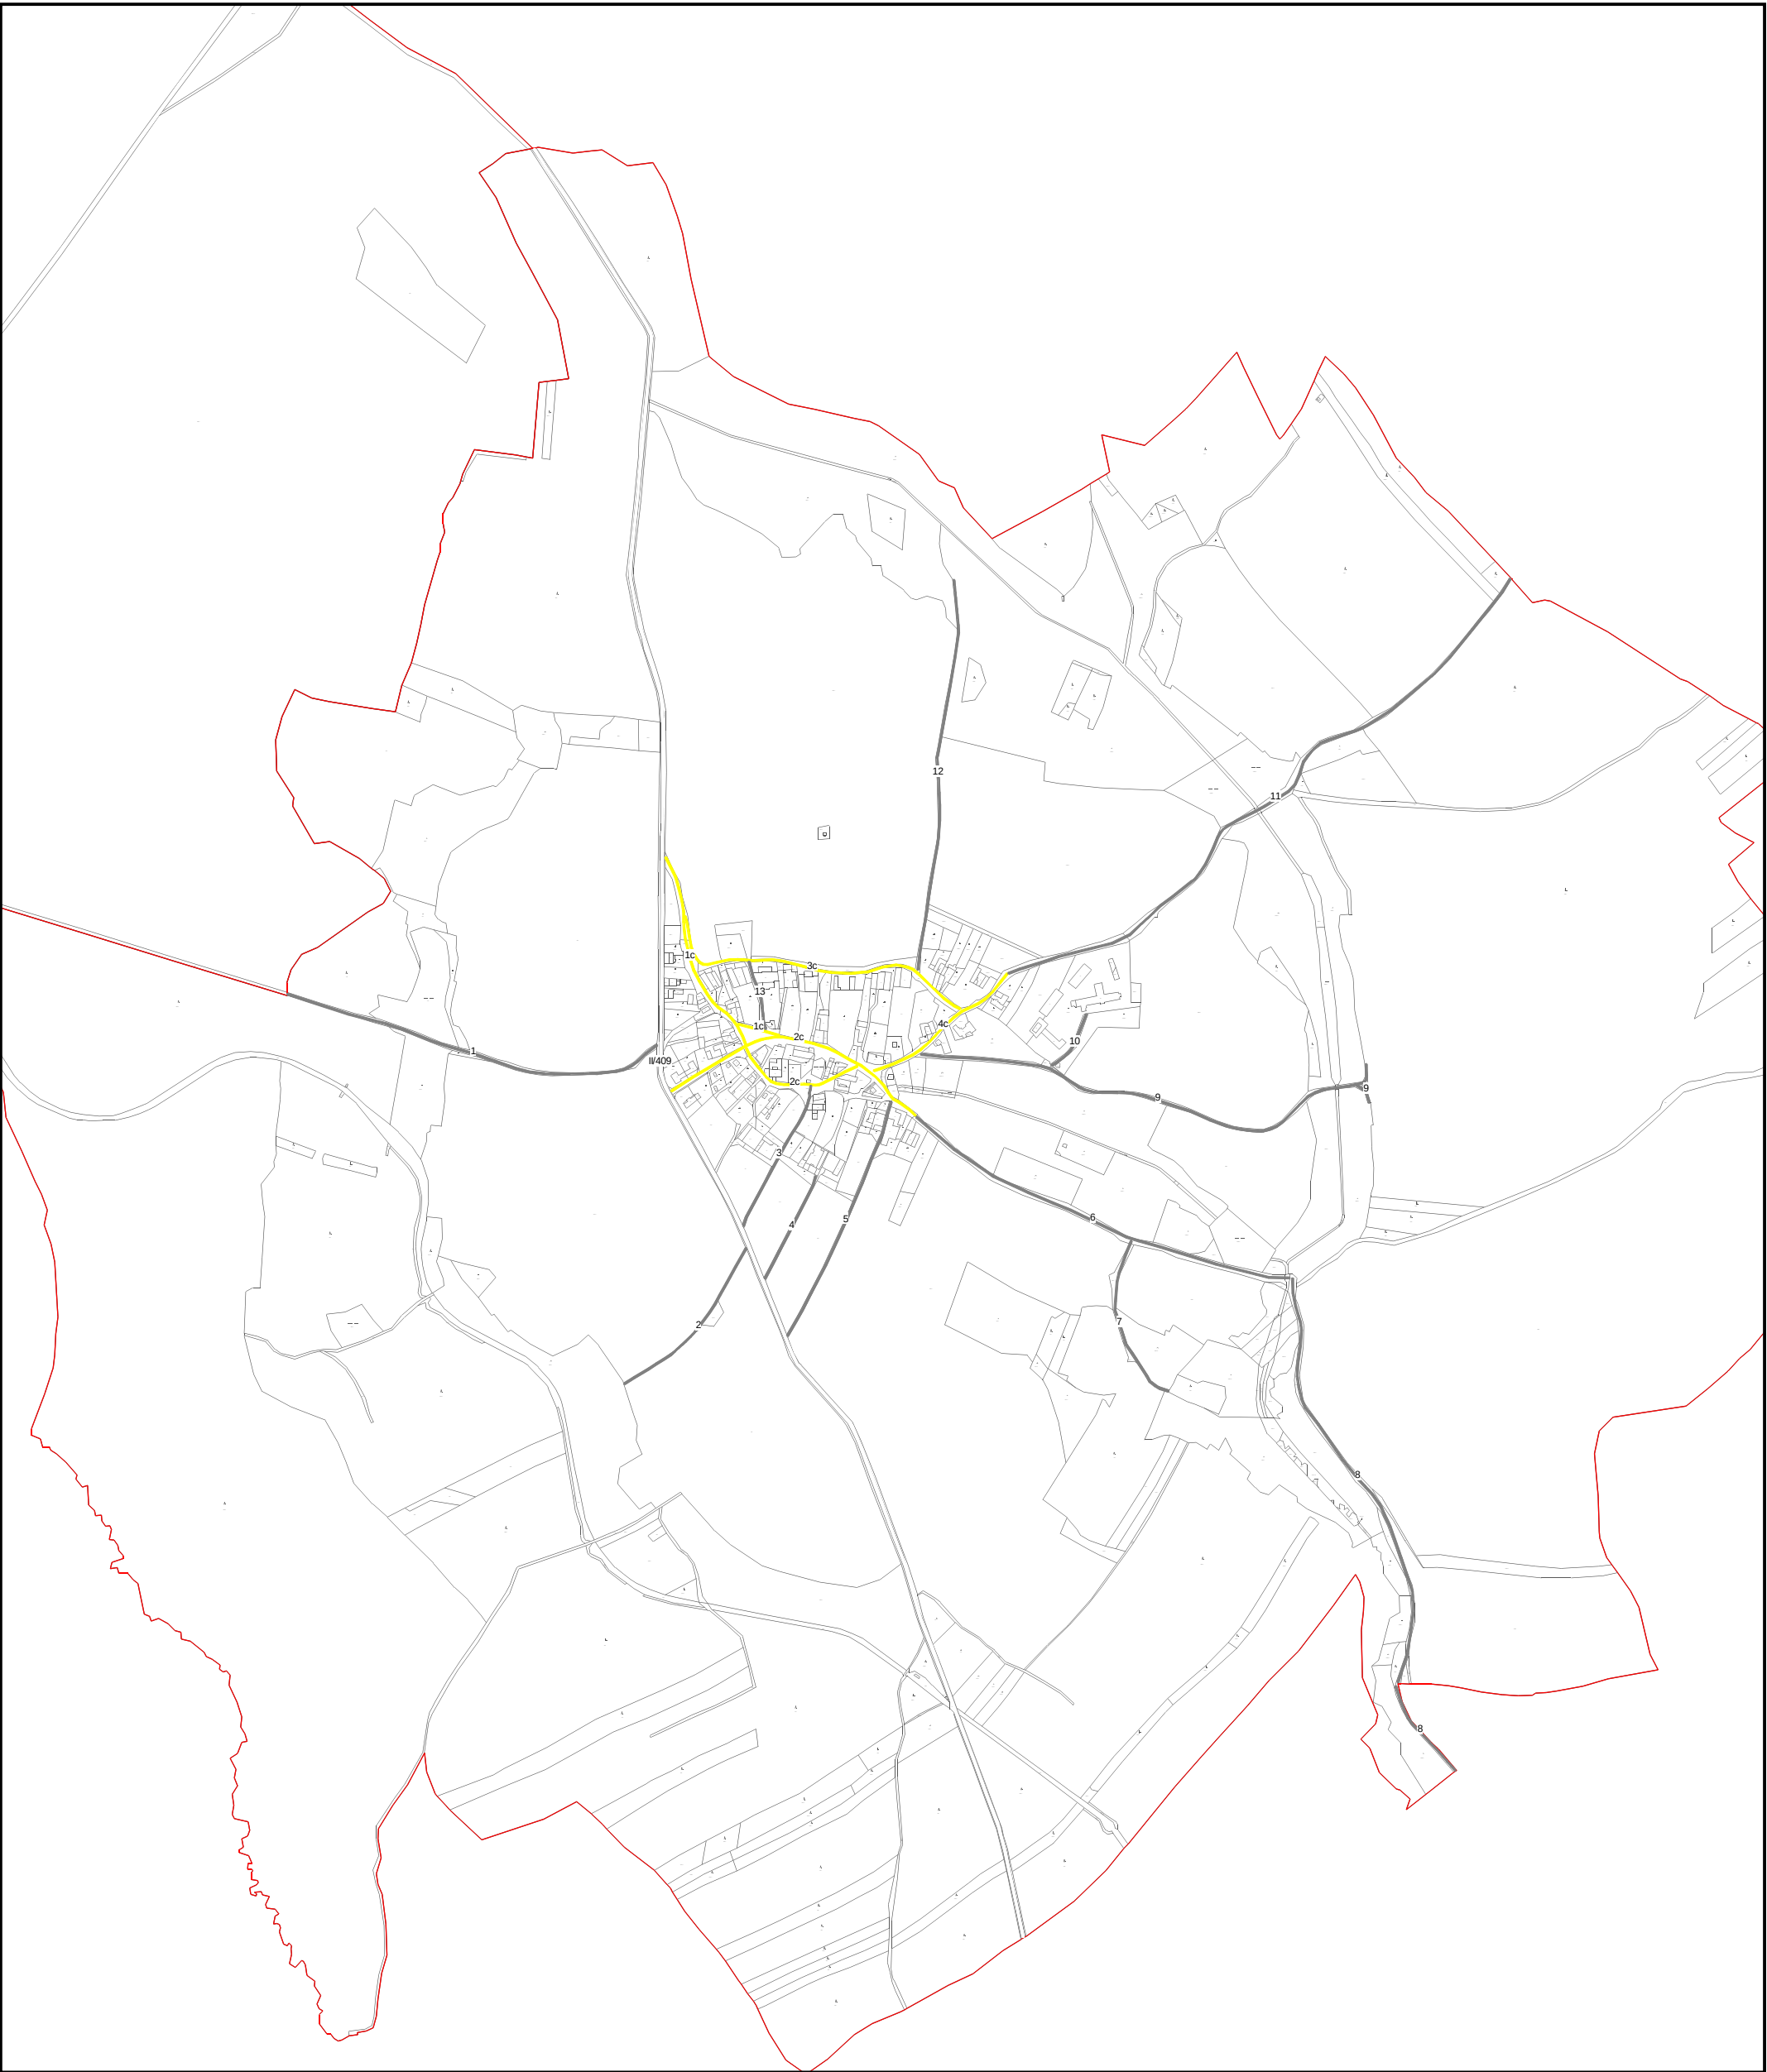


Legenda:

- I.pořadí
- II.pořadí
- III.pořadí
- neudržované


- L lávka
- M most
- B brod
- P podjezd
- (X) křižení se železnici – úrovňové chráněné
- X křižení se železnici – úrovňové nechráněné

1 : 10 000

Umístění výřezu.

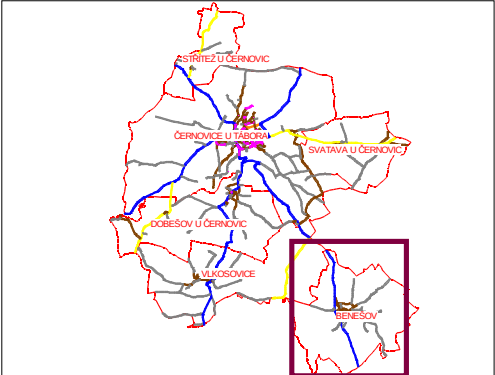

PASPORT MÍSTNÍCH KOMUNIKACÍ - Město Černovice - ZIMNÍ ÚDRŽBA - obce.

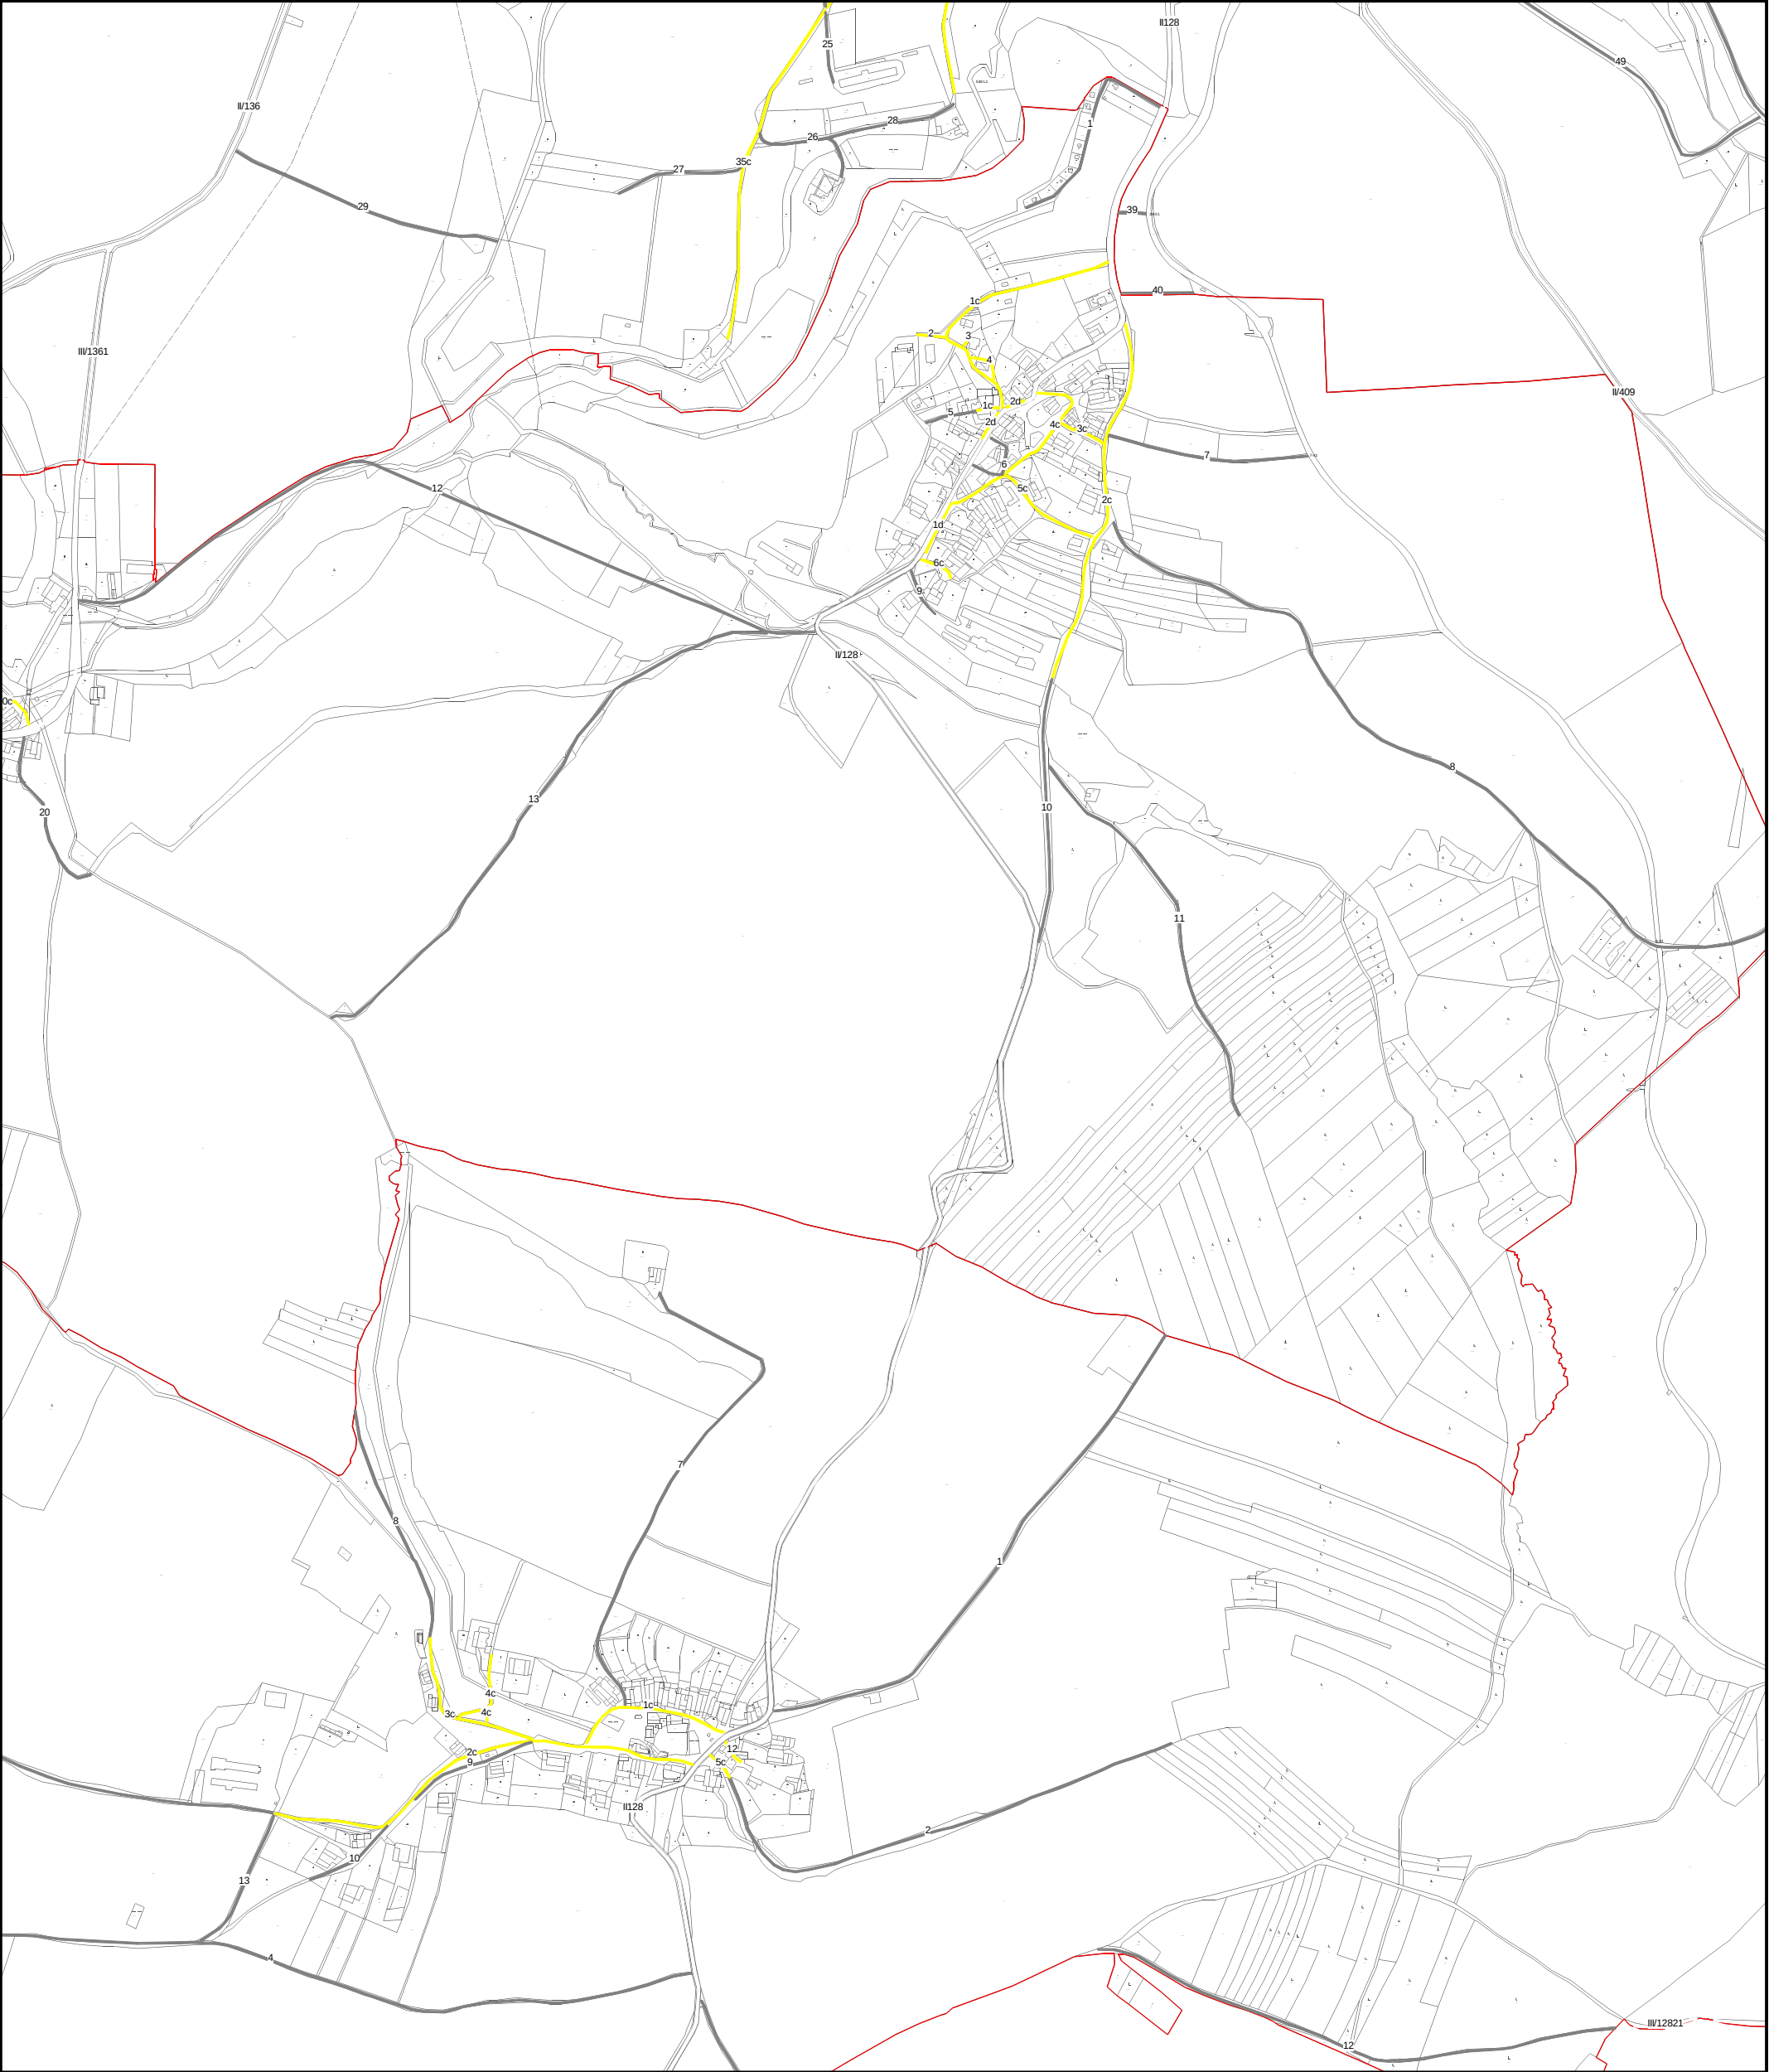


Legenda:

- I.pořadí
- II.pořadí
- III.pořadí
- neudržované


- L lávka
- M most
- B brod
- P podjezd
- (X) křižení se železnici – úrovňové chráněné
- X křižení se železnici – úrovňové nechráněné

1 : 10 000

Umístění výřezu.

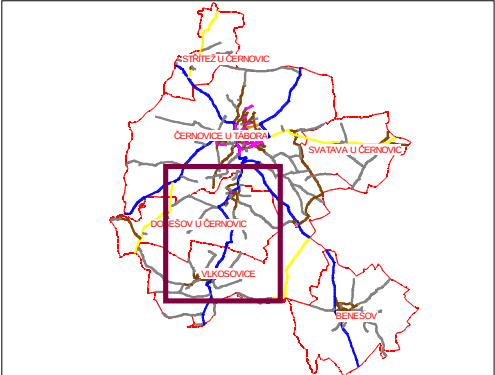

PASPORT MÍSTNÍCH KOMUNIKACÍ - Město Černovice - ZIMNÍ ÚDRŽBA - obce.

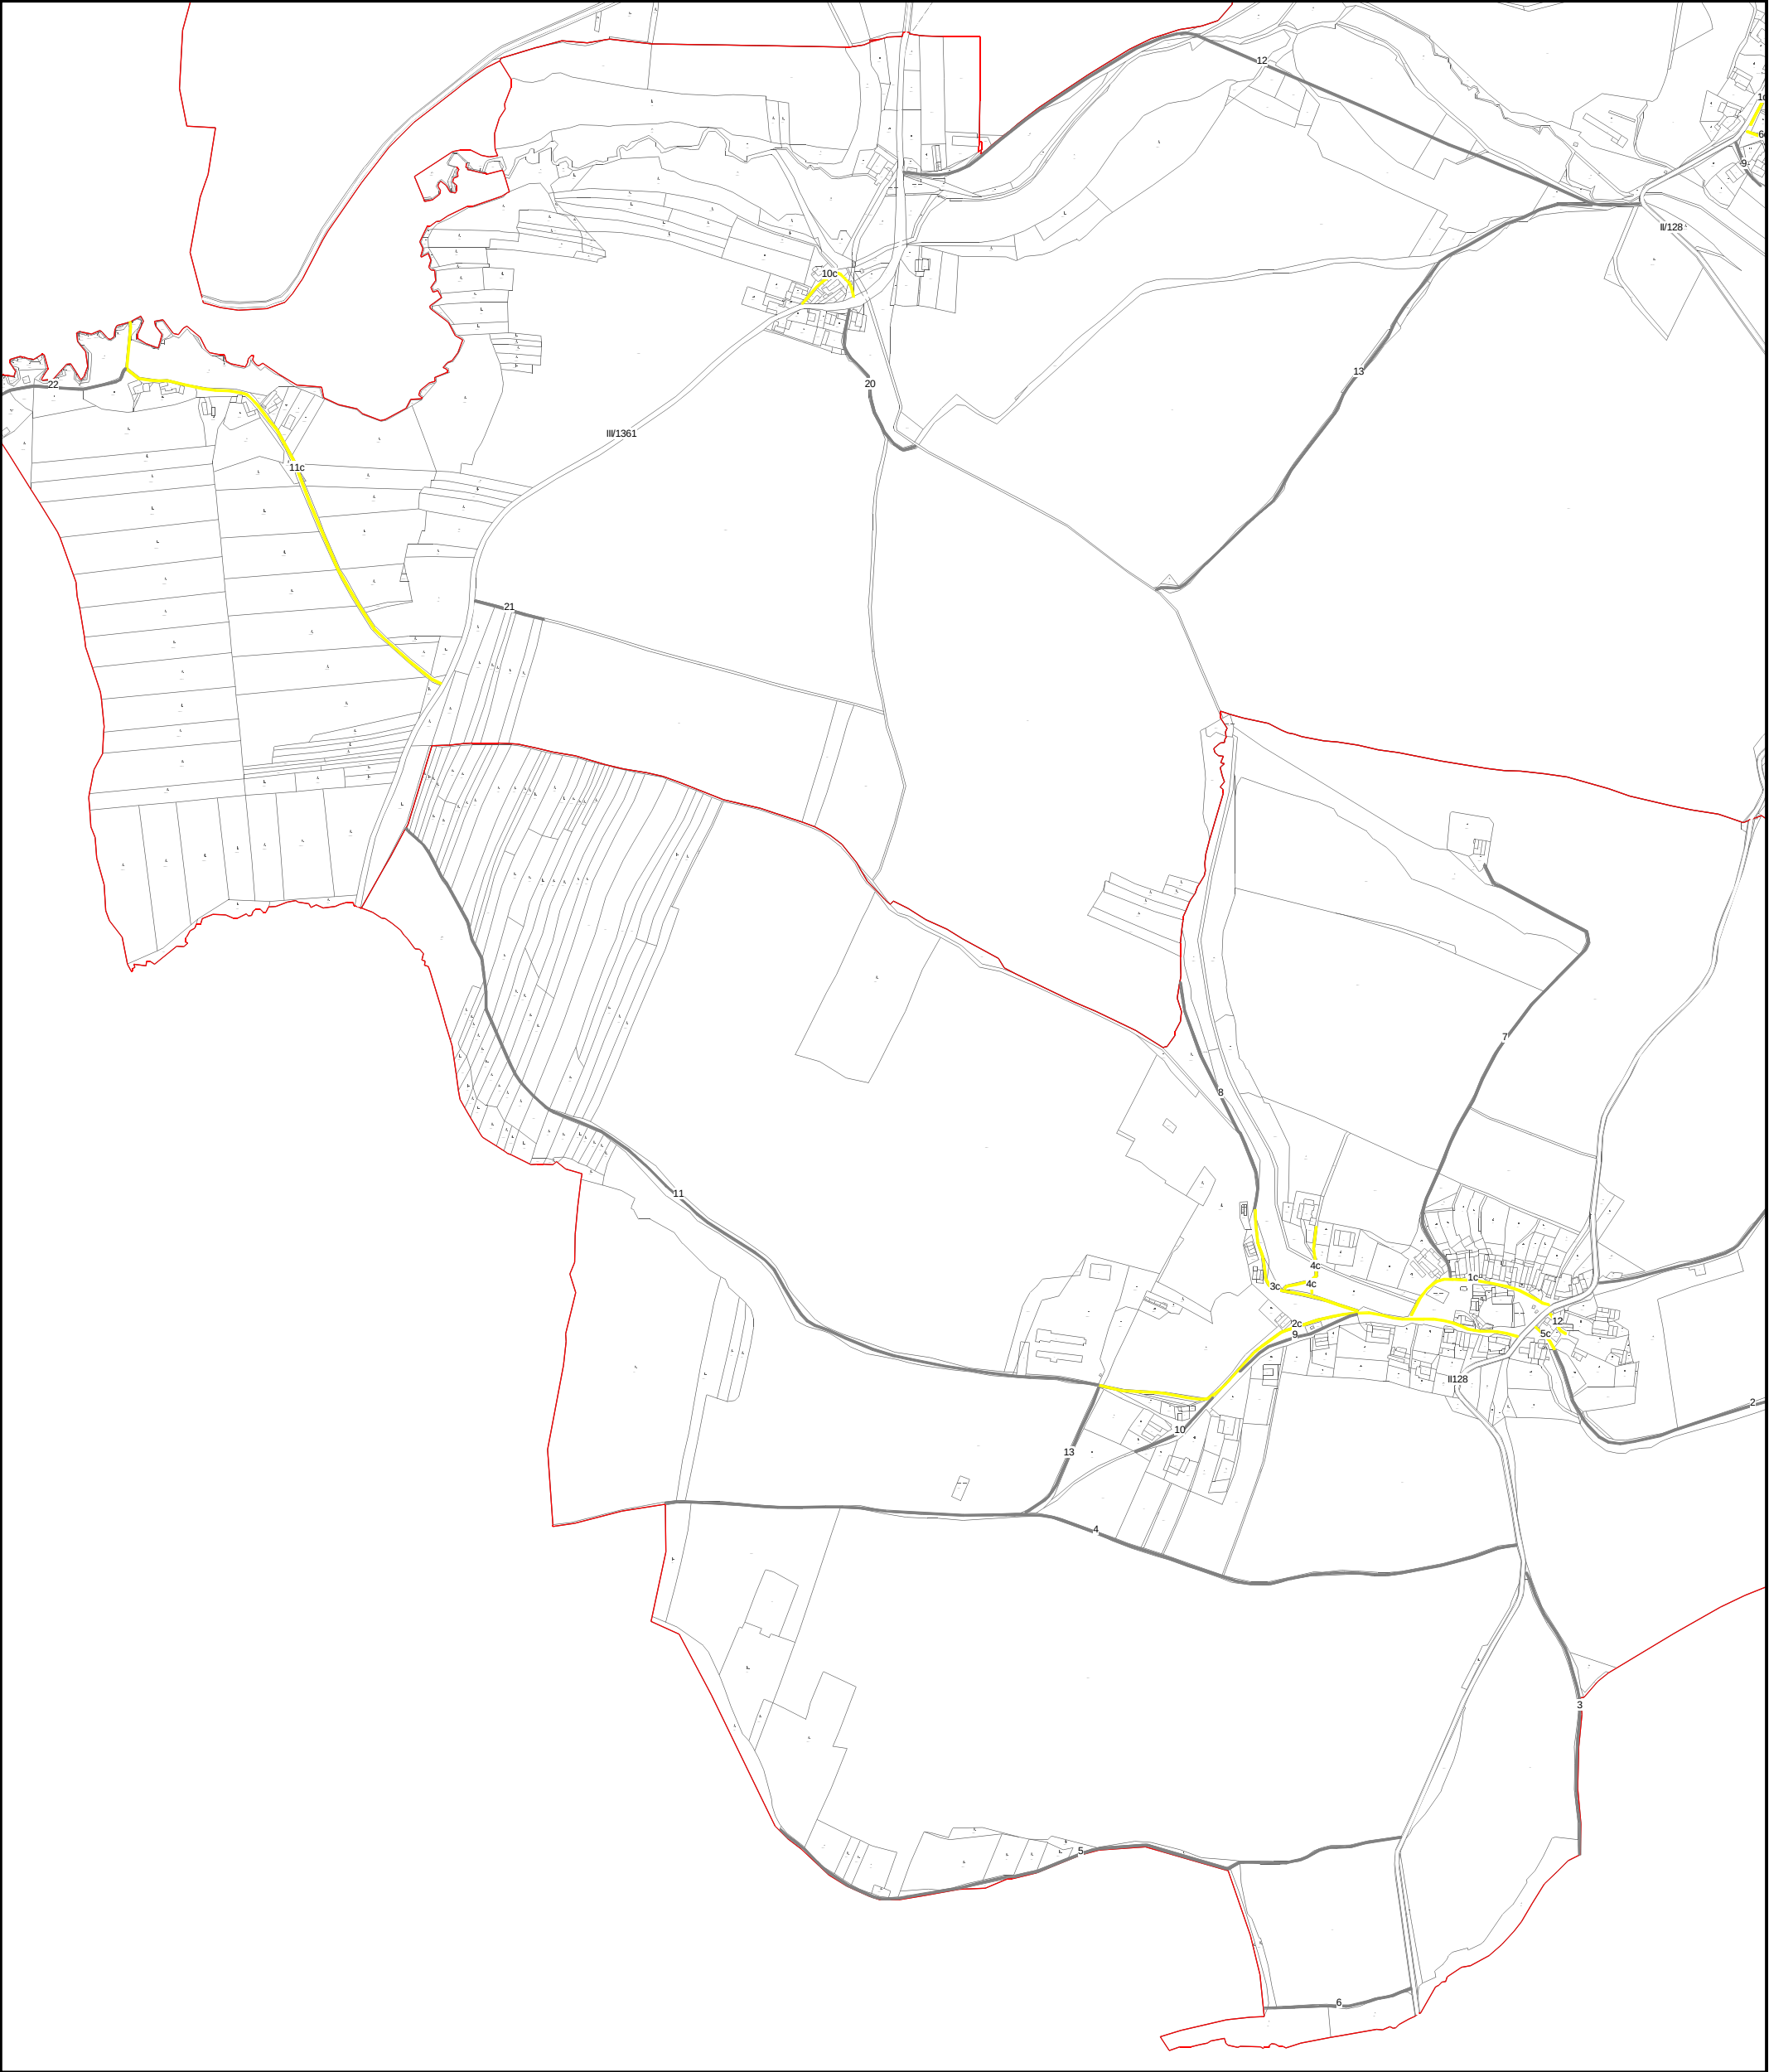

1 : 10 000

Legenda:

- | | | | |
|---------------------------------------|-------------|------------|--|
| ■ | I. pořadí | L | lávka |
| ■ | II. pořadí | M | most |
| ■ | III. pořadí | B | brod |
| ■ | neudržované | P | podjezd |
| | | (X) | křížení se železnici – úrovně chráněné |
| | | X | křížení se železnici – úrovně nechráněné |

Umístění výřezu.

