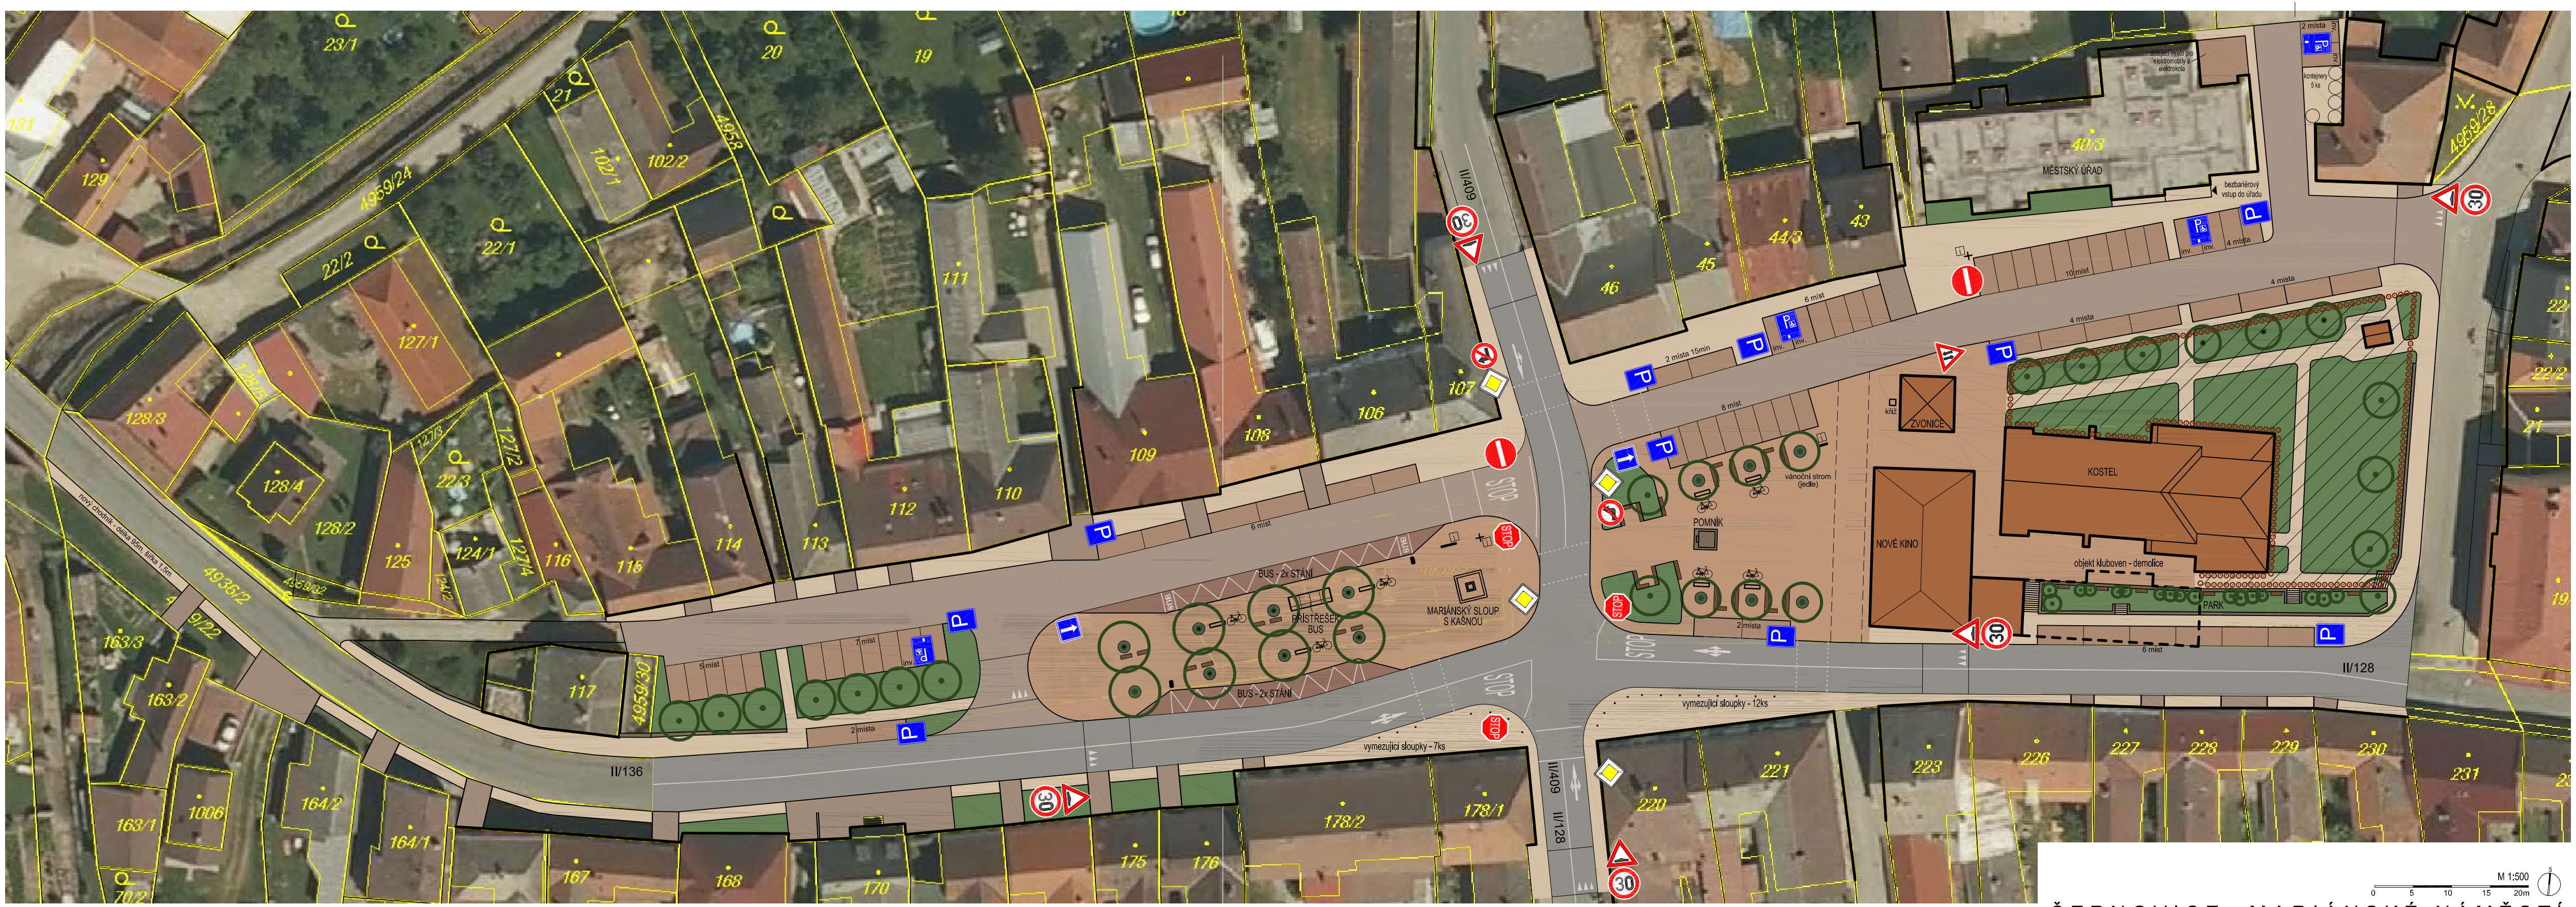

LEGENDA POVRCHŮ

- Skladba S1: komunikace průjezdné - II.třída
  živičný povrch: 2106m2
- Skladba S2: komunikace místní
  žulová kostka šedá 10/12: 1770m2
- Skladba S3: parkovací stání
  žulová kostka šedo-hnědá 8/10: 917m2
- Skladba S4: vjezdy
  žulová kostka šedá 4/6: 417m2
- Skladba S5: chodníky
  žulová kostka hnědá 4/6: 2320m2 (z toho 250m2 stávající)
- Skladba S6: pochozí plocha v prostoru náměstí
  žulová kostka hnědo-šedá 8/10: 2093m2
- Skladba S7: zastávky BUS
  žulová kostka šedo-hnědá 15/17: 204m2
- plochy zeleně
  celkem 1490m2 (z toho 828m2 stávající bez úprav)

M 1:500

0 5 10 15 20m

ČERNOVICE - MARIÁNSKÉ NÁMĚSTÍ

rekonstrukce náměstí, vybudování přestupního autobusového terminálu

DOKUMENTACE PRO ÚZEMNÍ ŘÍZENÍ 03/2017

INVESTOR	město Černovice, Mariánské náměstí 718, 394 94 Černovice
AUTOR	Ing. arch. Petr Neřold, Ing.arch. Kateřina Barozzi, Ing.arch.Petr Vydra
DOPRAVNÍ ŘEŠENÍ	Ing.Vladimír Koníček
ODP. PROJEKTANT	Ing. arch. Petr Neřold, ČKA 03303, U Vápenky 1, 153 00 Praha 5

A91 STUDIO
VILÍMOVSKÁ 13
160 00 PRAHA 6
TEL.: 233 323 309
www.studioa91.cz

SITUACE - ARCHITEKTONICKÉ ŘEŠENÍ VÝKRES: 02

M 1:500 PARÉ Č.: