



DETAIL: SITUACE DIO

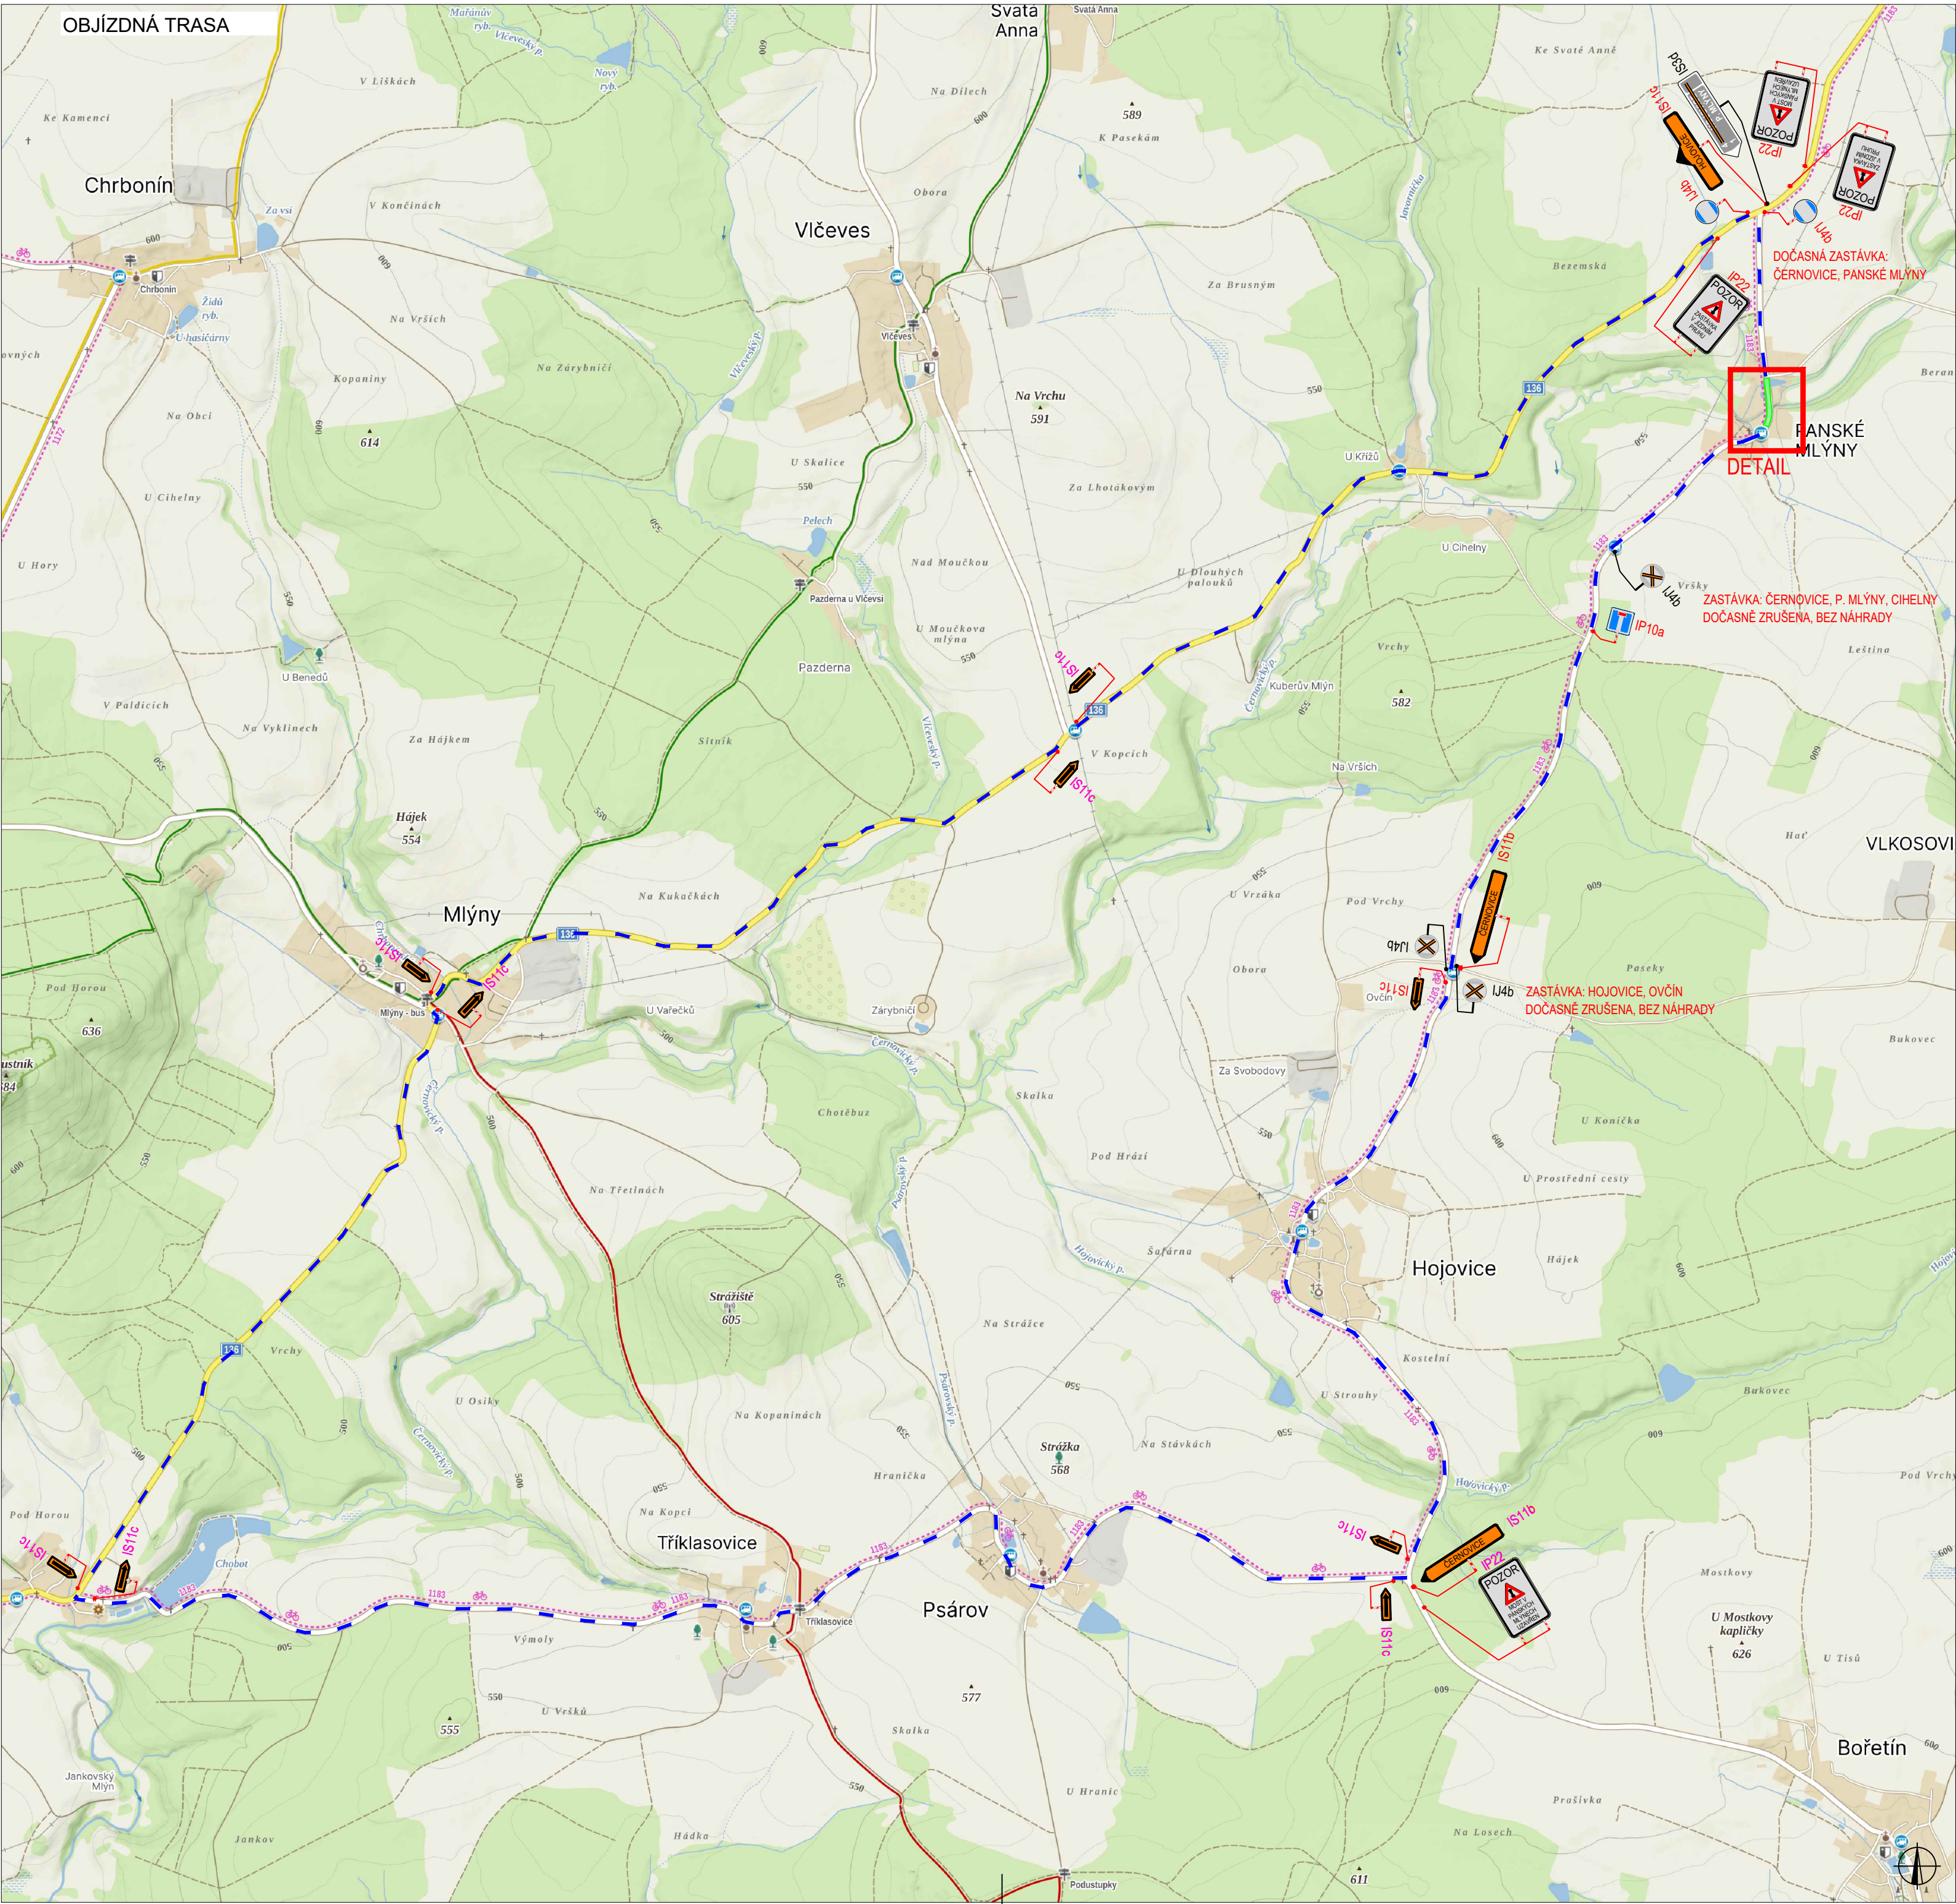

PLATNOST DOKUMENTACE		
V	V	V

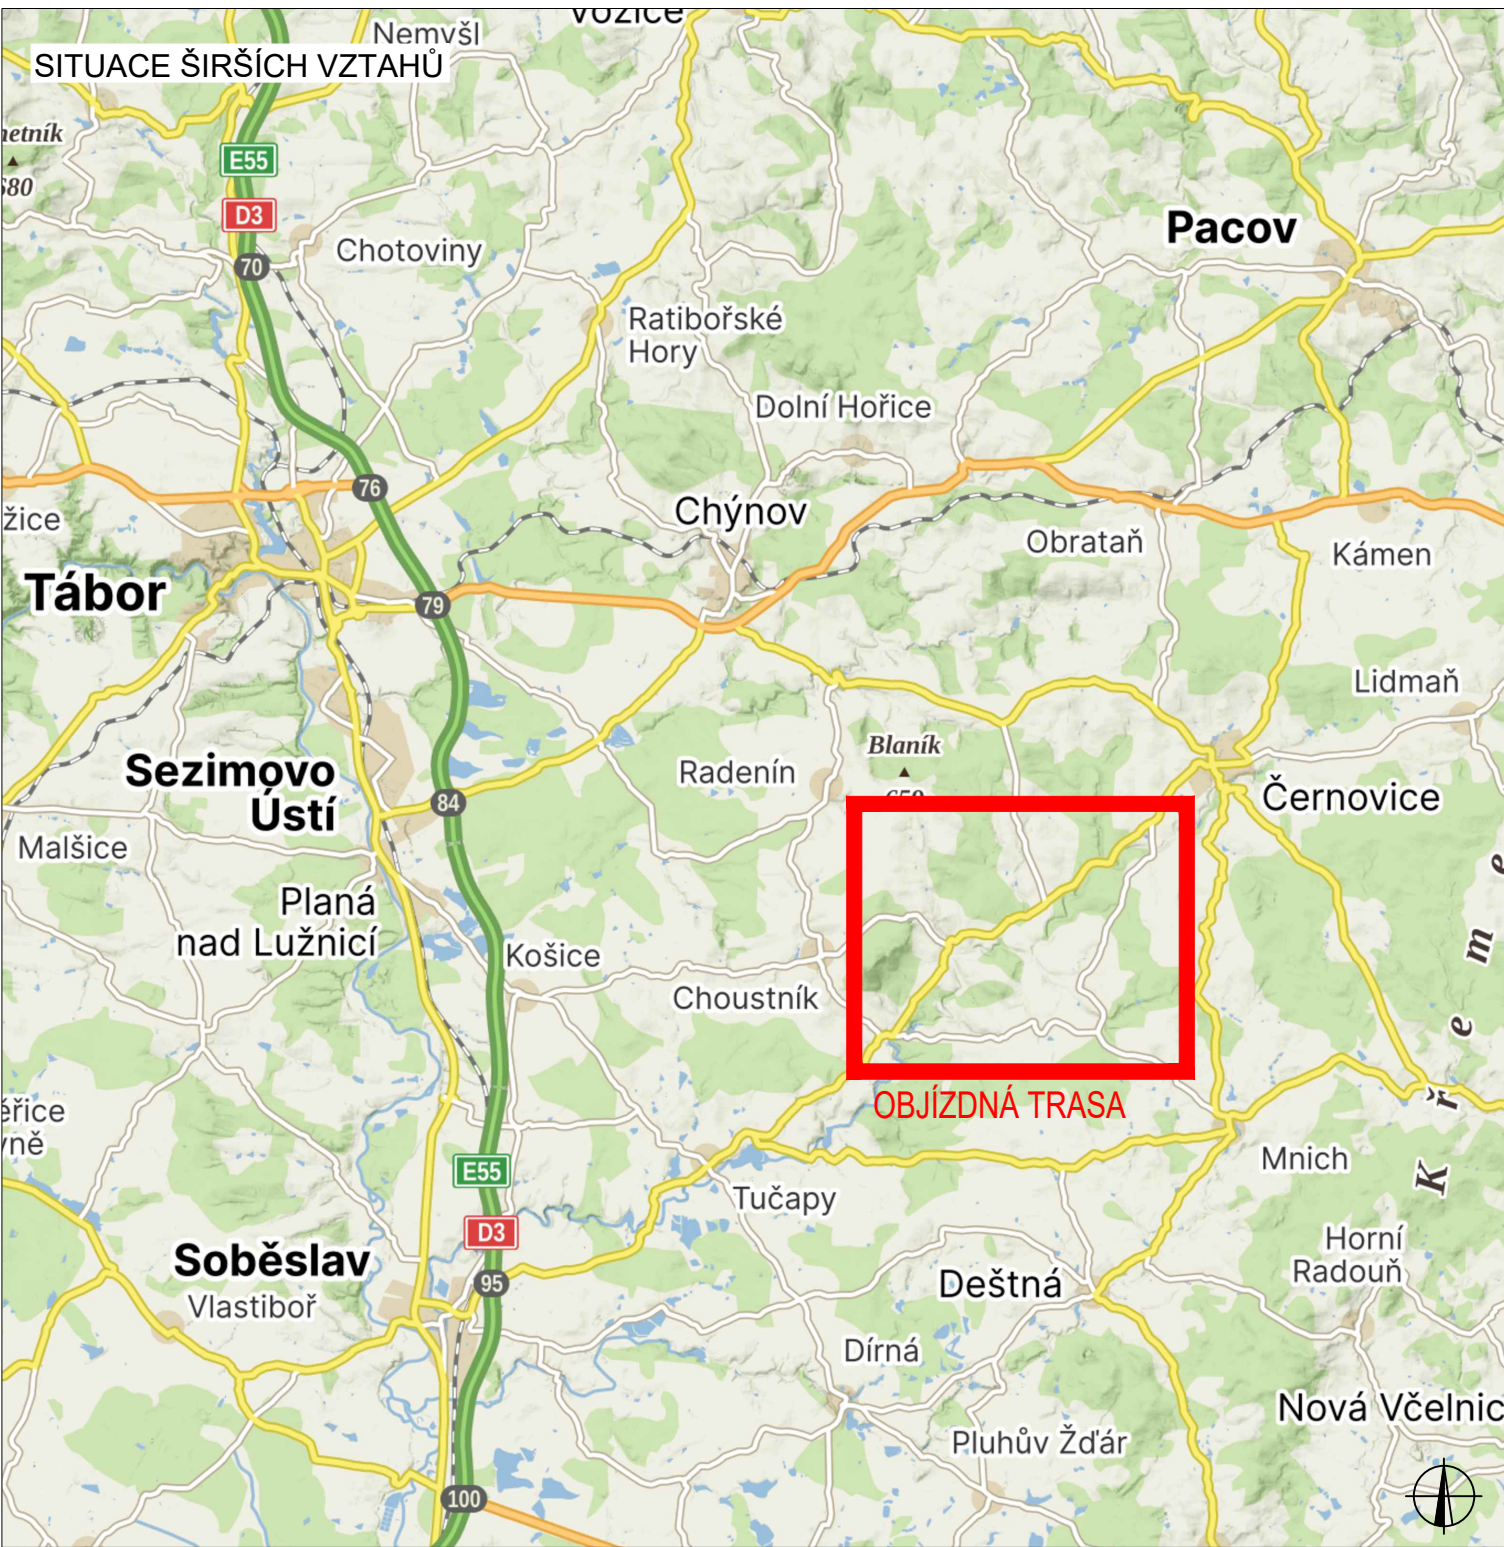

LEGENDA					
	TRVÁLĚ SVISLÉ DOPRAVNÍ ZNAČENÍ	 P6	NAVRŽENÉ PŘECHODNÉ DOPRAVNÍ ZNAČENÍ STANOVUJE ORP PELHŘIMOV		UZÁVŘENÝ ÚSEK
	DOČASNĚ ZNEPLATNĚNÉ TRVÁLĚ DOPRAVNÍ ZNAČENÍ	 P6	NAVRŽENÉ PŘECHODNÉ DOPRAVNÍ ZNAČENÍ STANOVUJE ORP TÁBOR		OBJÍZDNÁ TRASA
INSTALACE PŘECHODNÉHO DOPRAVNÍHO ZNAČENÍ BUDE PROVEDENO DLE PRAVIDEL TP 65 A TP 66 A TP 133					

ZODPOVĚDNÝ PROJEKTANT:	Ing. Kateřina Čísařová		GEFAB®  GEFAB CS spol. s r.o. Švédská 324/5, 620 00 Brno www.gefab.cz
VYPRACOVAL:	Matěj Sabela		
KONTROLOVAL:	Ing. Kateřina Čísařová		
NÁZEV STAVBY:		ČÍSLO ZAKÁZKY:	133/2026
III/1361 Panské Mlýny, most ev.č.1361-2		DATUM:	05/2026
kraj Vysočina		FORMÁT:	-
OBSAH:	Situace dopravně-inženýrských opatření	MĚŘITKO:	1:1
		ÚČEL:	RDS
		ČÍSLO PŘÍLOHY:	SOUPRAVA:
		1.1	