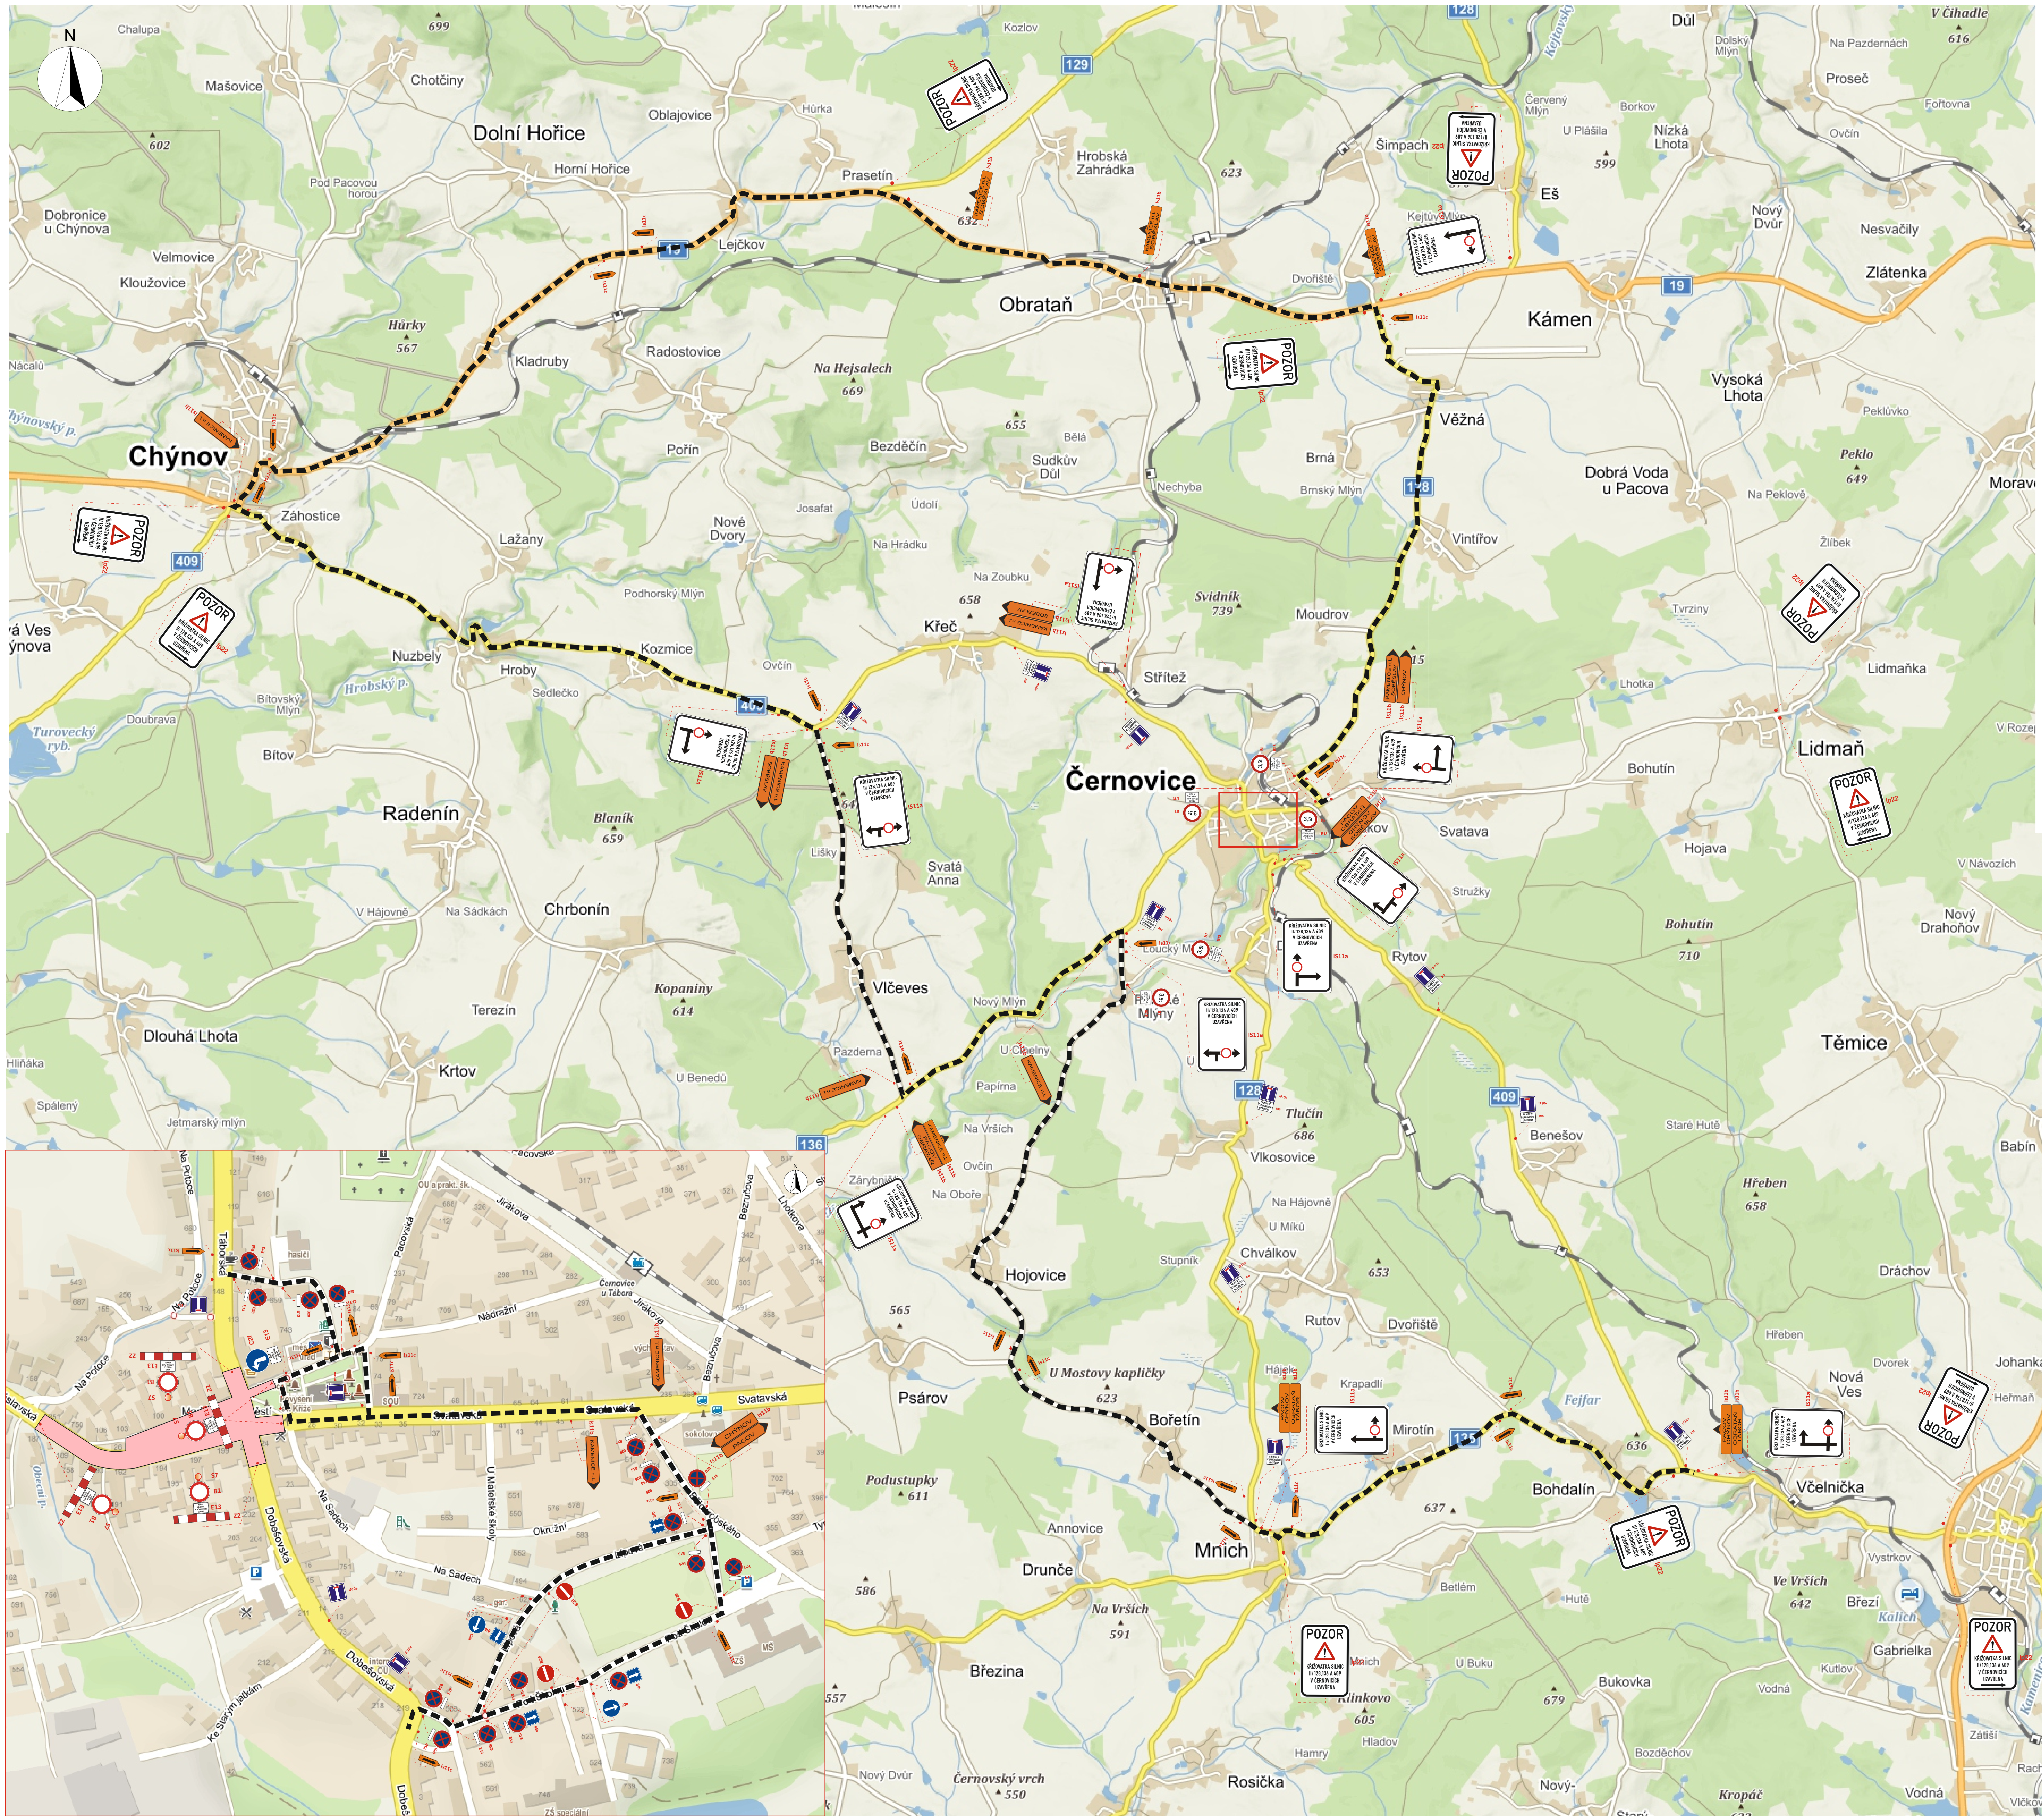

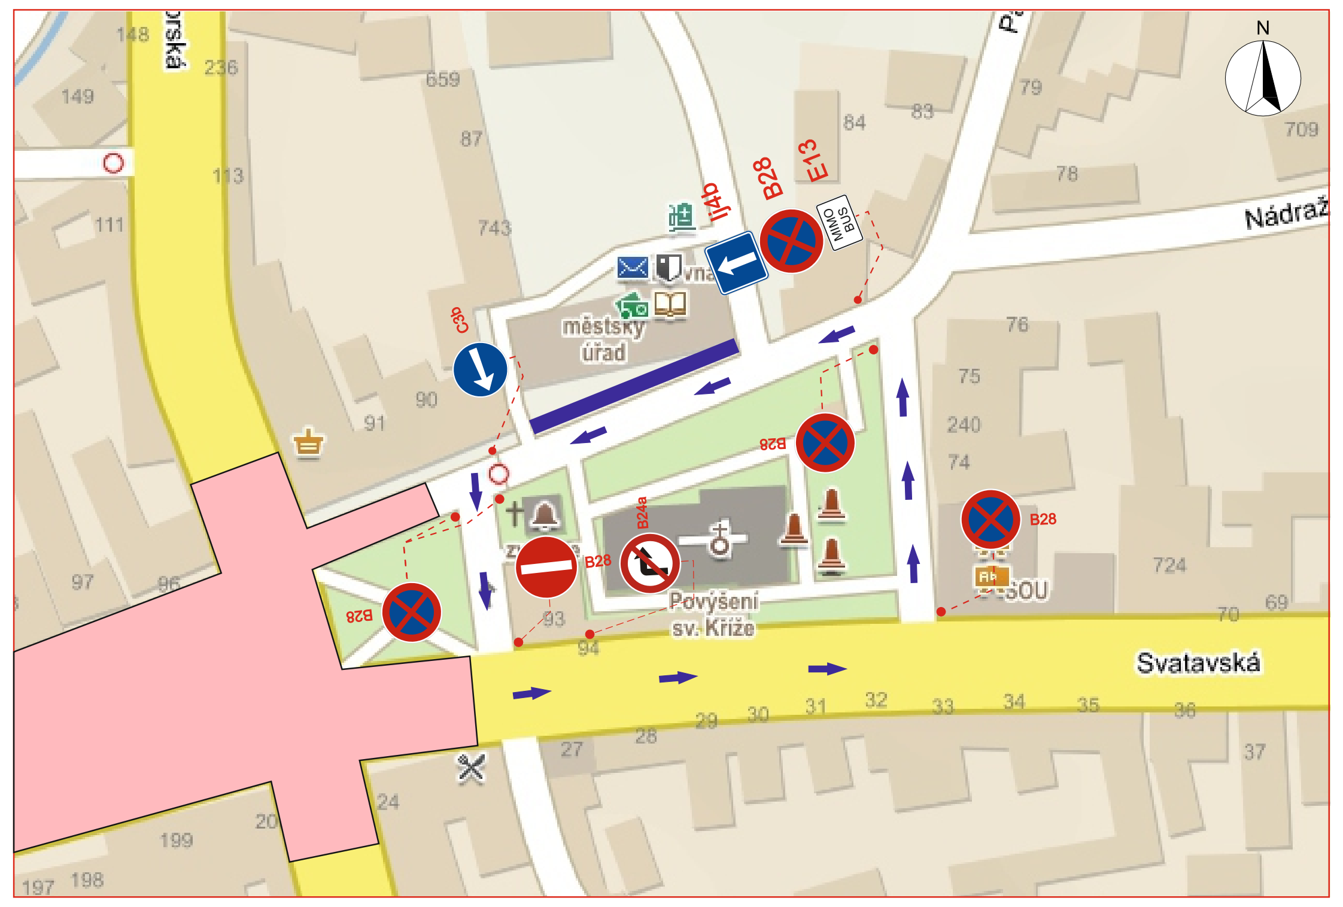

VYPRACOVAL	Kašpar Vojtěch
TERMÍN	Dle HMG postupu prací

KRAJ: Vysočina | OKRES: Pelhřimov | KÚ: Černovice

STAVBA:

Rekonstrukce náměstí Černovice

DIO - situace uzavírky silnice II/136 x II/409

DATUM	05/2019
FORMÁT	A3

NÁZEV VÝKRESU:

SITUACE PŘECHODNÉHO DOPRAVNÍHO ZNAČENÍ

ZnačkyVysočina s.r.o.
Bezděkov 12, 589 01 Třešť
IČ: 015 26 588
DIČ: 015 26 588

POZNÁMKA: Veškeré dopravní značení v rozporu s přechodným značením bude zneplatněno či zakryto.
Dopravní značení bude užito dle Tp66 Zásady označování pracovních míst na pozemních komunikacích.

LEGENDA:

- IS11b - PŘECHODNÉ SVISLÉ DOPRAVNÍ ZNAČENÍ
- ◆ - TRVALÉ SVISLÉ DOPRAVNÍ ZNAČENÍ
- ■ ■ ■ NAVRŽENÁ OBJÍZDNÁ TRASA
- ▪ ▪ ▪ NAVRŽENÁ NEZNAČENÁ TRASA VLAD
- ▬ NAVRŽENÁ ZASTÁVKA VLAD
- 🟥 UZAVÍRKA
- ➡ SMĚR JÍZDY BUS